


Niveau 03 _ 607.60 : A SG - OJV. Ech 1/200

EXTENSION	
A07 bureau finances + infrastructures	25 m2
A08 bureau finances + infrastructures	25 m2
A09 bureau finances + infrastructures	38 m2
A10 bureau section organisation	25 m2
A11 bureau section organisation	25 m2
A12 bureau section organisation	25 m2
A17 salle de réunion	17 m2
A19 économat	17 m2
B11 local archives (vivantes)	88 m2
D01 sanitaires	6 m2
E01 ascenseur	4 m2
BATIMENT EXISTANT	
B02 bureau greffiers	14 m2
B04 greffe - bureaux gestionnaires de dossier	40 m2
B05 greffe - bureaux gestionnaires de dossier	51 m2
B06 salle ouverture courrier	21 m2
B09 local économat	17 m2

▷ Accès utilisateurs

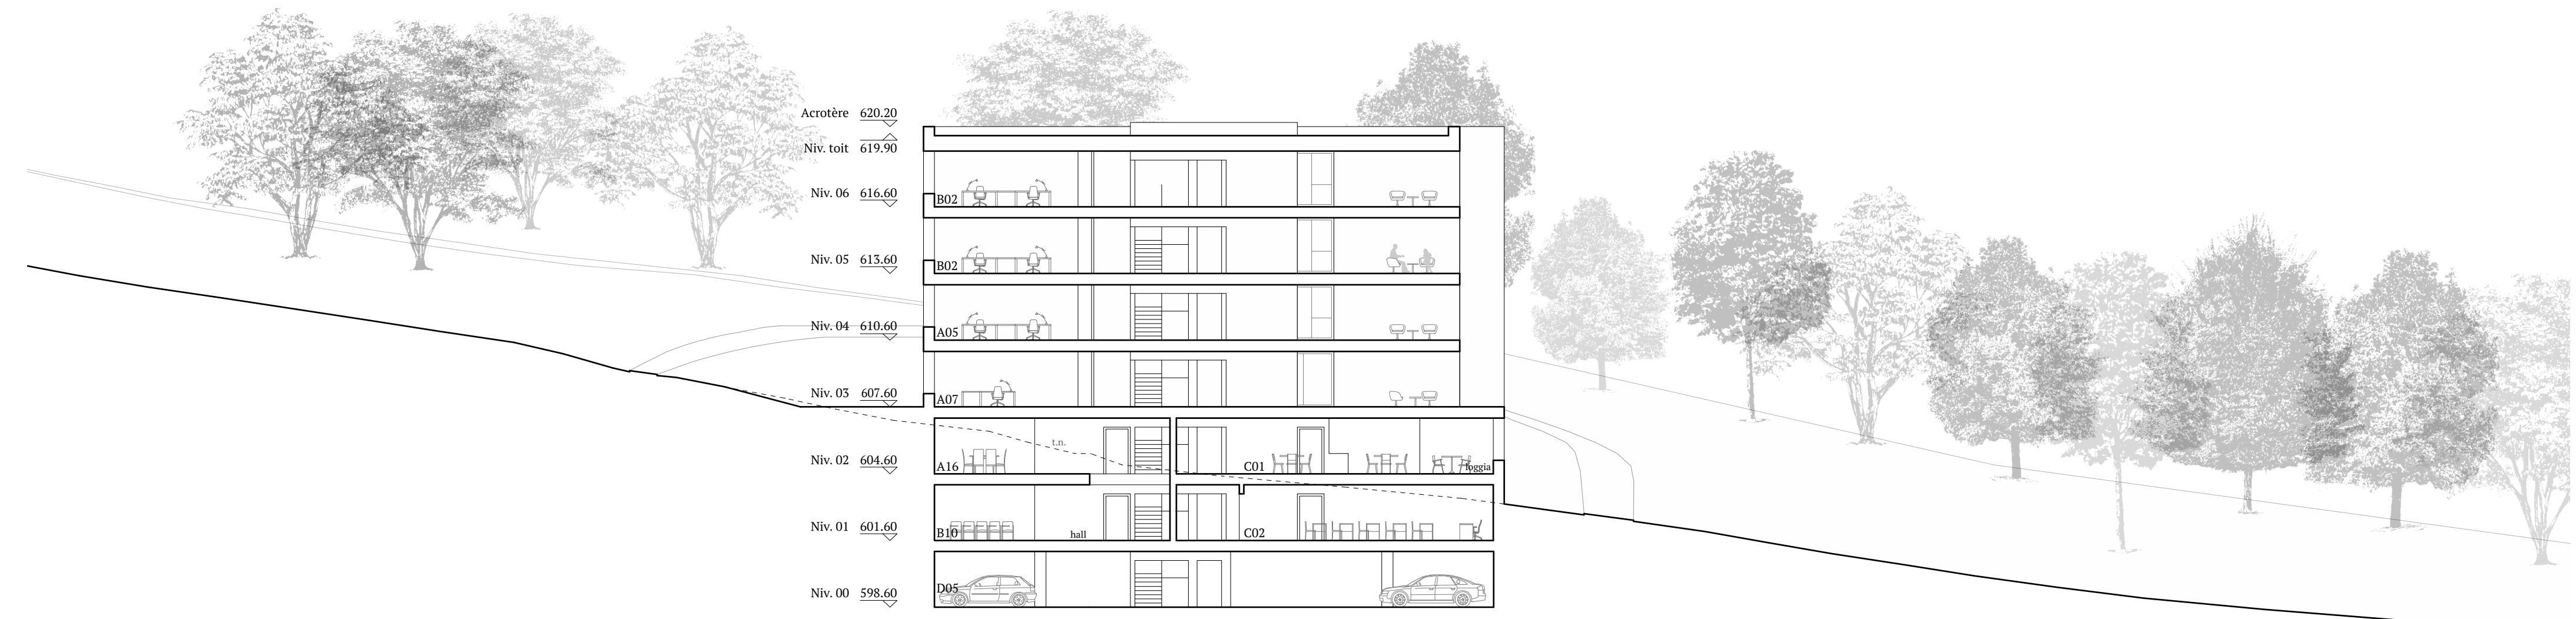

Coupe transversale B-B. Ech 1/200