


Niveau 06 _ 616.60 : B CASSO + CDAP. Ech 1/200

EXTENSION	
B01 bureau juge	25 m2
B02 bureau greffiers	25 m2
B09 local économat	17 m2
D01 sanitaires	6 m2
E01 ascenseur	4 m2

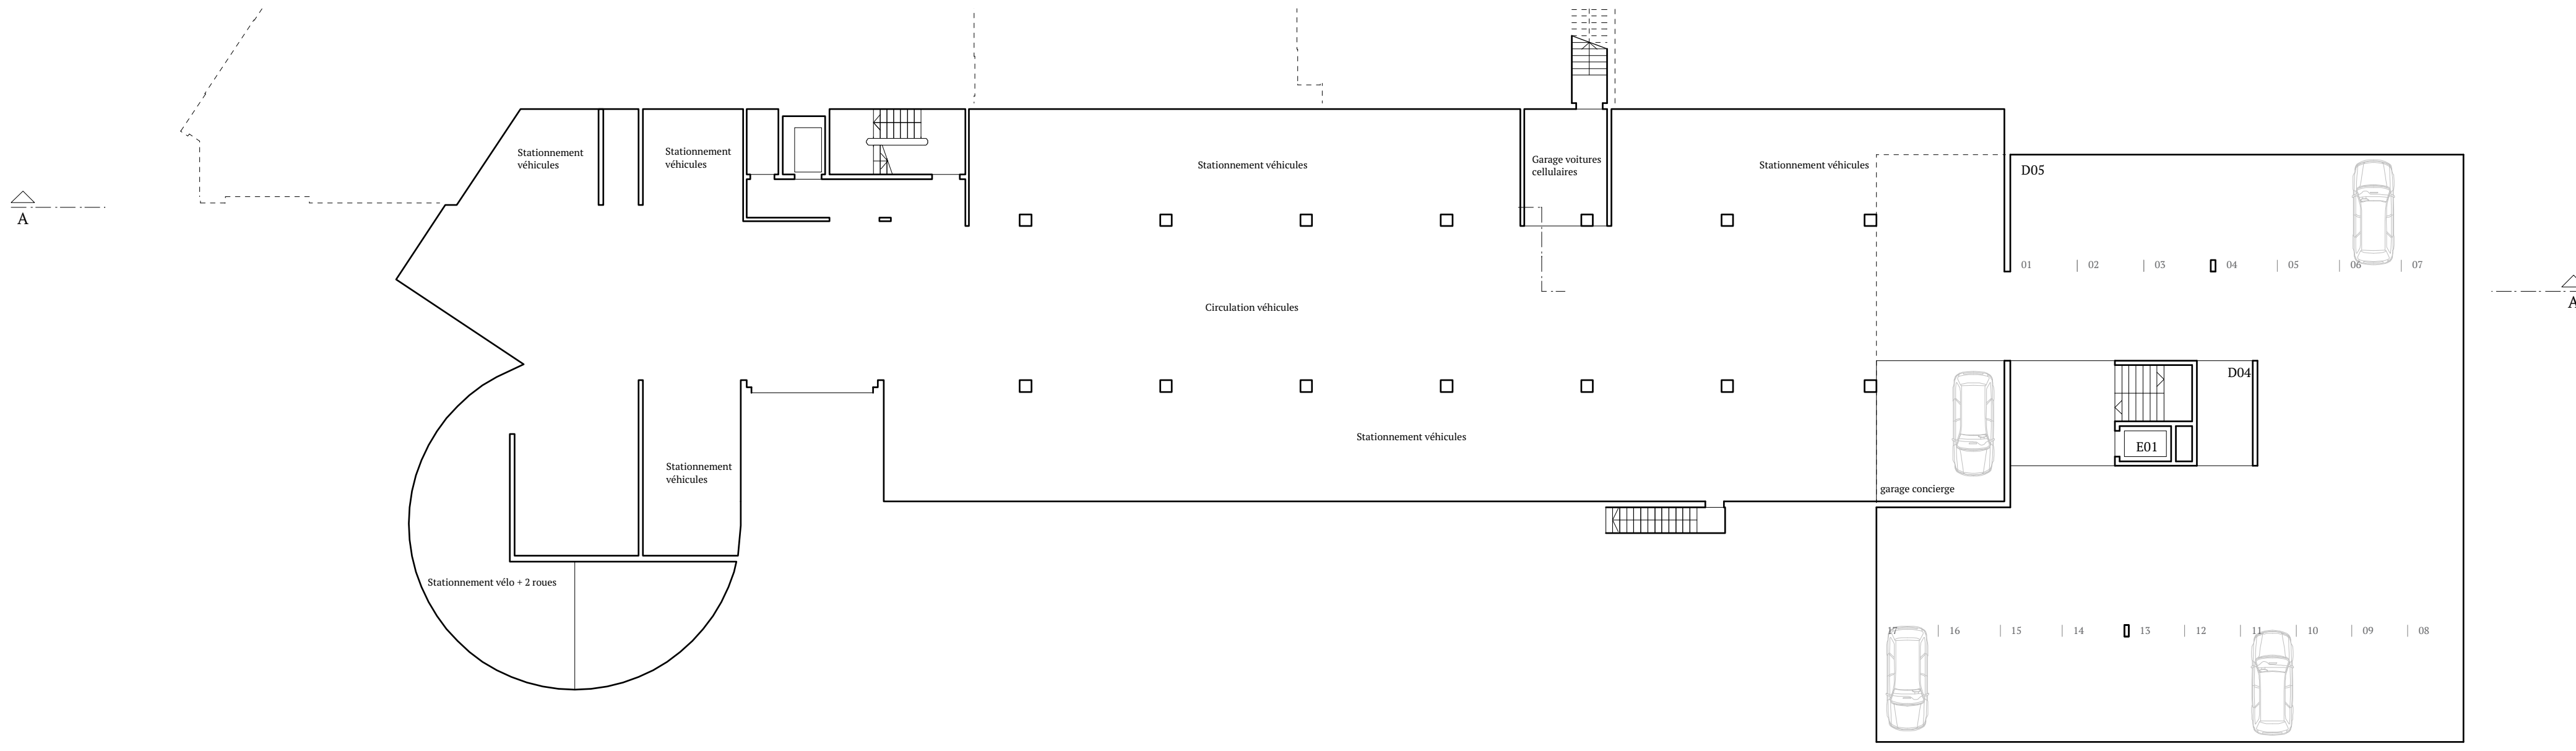

Niveau 00 _ 598.60 : D PARKING + LIAISON. Ech 1/200

EXTENSION	
D04 containers	9 m2
D05 parking 17 pl.	496 m2
E01 ascenseur	4 m2
BATIMENT EXISTANT	
garage voitures cellulaires	
garage concierge	