


Le Jardin régénérant: Coupe B-B' 1/200

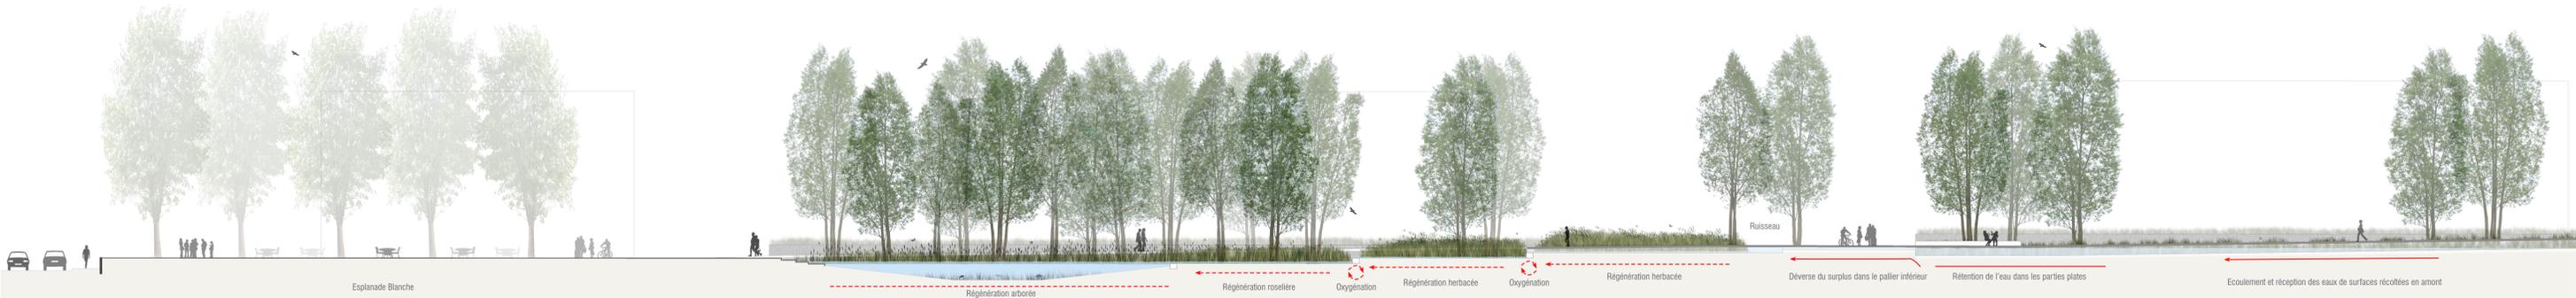

Coupe C-C' 1/200




### Typologie végétale



### Matériaux



### Equipements

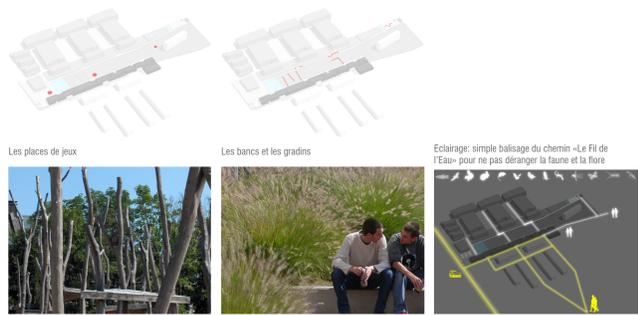

### Références

