

OBJET :
MISE EN CONFORMITE ET RESTAURATION

ADRESSE :
PLACE DU MARCHÉ 1 - 1860 AIGLE

NOM DU BATIMENT :
HOTEL DE VILLE

N° ECA :
488

TYPE DE DOCUMENT :
PLAN DE TRANSFORMATION

LOCALISATION :
PLAN DU PREMIER SOUS-SOL

NATURE DU DOCUMENT :
MISE A L'ENQUETE

ECHELLE :
1:100

INDICE :
A


No AFFAIRE :
AHV

No DE PLAN :
Z-P00-320-E3

INTERVENANT :
ARCHITECTE

FORMAT : 1189 x 941 MM
DESSINE LE : 22.09.2021
DESSINE PAR : SCR
NOM FICHER : AHV-ZP2-320-vwx
NAPPAGE LE : 05.12.2021
REF. DE BASE : 01346-01-architecte

ARCHITECTE : graf + rouault architectes sarl
20, rue des Terraux 1003 Lausanne
T +4121 320 81 20
E mail@graf-rouault.ch

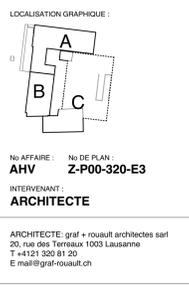


LE PROPRIETAIRE :
Commune d'Aigle


L'ARCHITECTE :
Pierre RIGAUDY




BÂTIMENT A, B ET C_PLAN DU PREMIER SOUS-SOL
Hauteur plan de coupe : -2.25 m

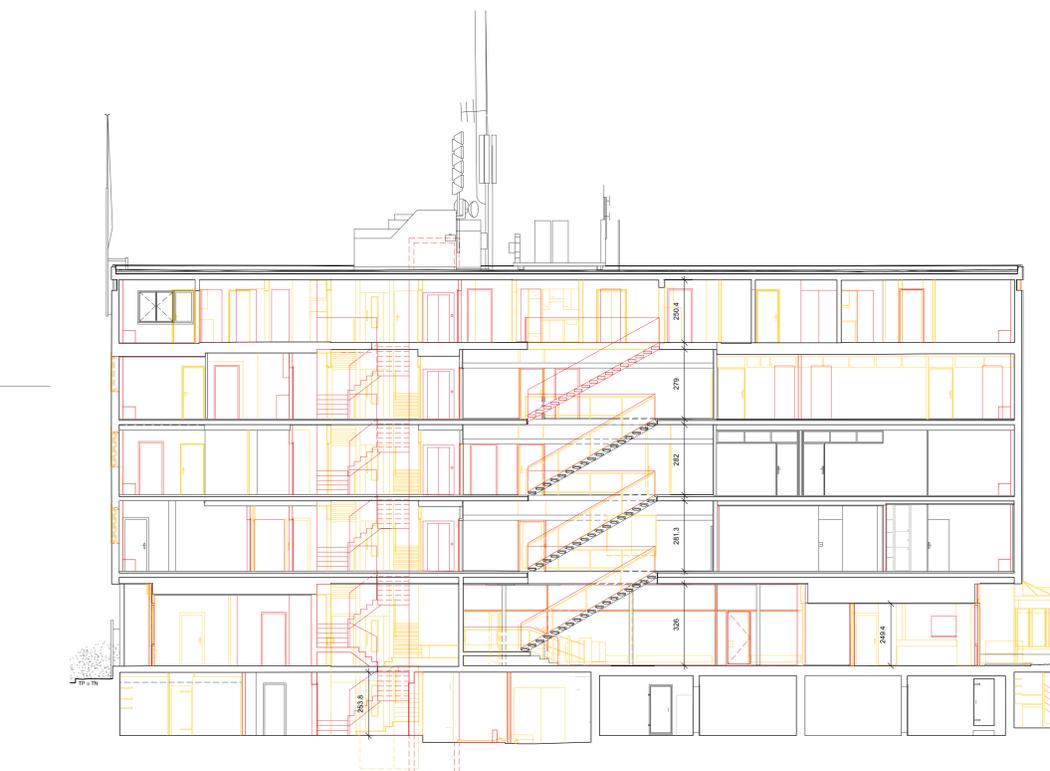

BÂTIMENT A_COUPE BB

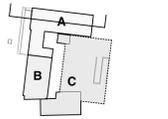

- A - SOMMET TECHNIQUES +18.42m
- A - SOMMET TREMIE +11.13m
- A - ACROTERE +16.05m
- A - 4ème ETAGE +12.95m
- A - 3ème ETAGE +9.88m
- A - 2ème ETAGE +6.83m
- A - 1er ETAGE +3.78m
- A - RDC 0.00m
- 2.80 m A - 1er SS
- 4.10 m A - FOSSE DEMOLIE
- 4.10 m A - FOSSE ASCENSEUR

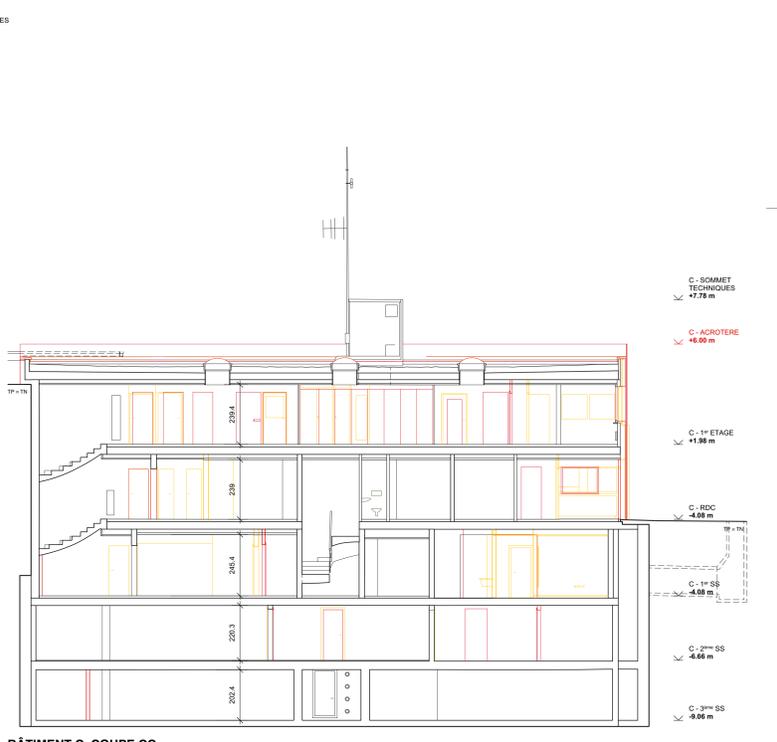

BÂTIMENT C_COUPE CC

