

OBJET :
MISE EN CONFORMITE ET RESTAURATION

ADRESSE :
PLACE DU MARCHÉ 1 - 1860 AIGLE

NOM DU BATIMENT :
HOTEL DE VILLE

N° ECA :
488

TYPE DE DOCUMENT :
PLAN DE TRANSFORMATION

LOCALISATION :
PLAN DU PREMIER ETAGE

NATURE DU DOCUMENT :
MISE A L'ENQUETE

ECHELLE :
1:100

INDICE :
A


No AFFAIRE :
AHV

No DE PLAN :
Z-P00-320-E5

INTERVENANT :
ARCHITECTE

FORMAT : 1189 x 841 MM
DESSINE LE : 22.09.2021
DESSINE PAR : SCR
NOM FICHER : AHV-Z-P2-320-vwx
IMPRIME LE : 05.12.2021
REF. DE BASE : 013465-01 Archibotech

ARCHITECTE: graf + rouault architectes sarl
20, rue des Terraux 1003 Lausanne
T +4121 320 81 20
E mail@graf-rouault.ch

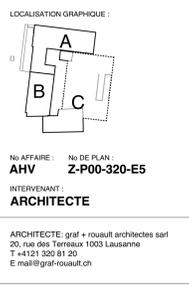


LE PROPRIETAIRE :
Commune d'Aigle


L'ARCHITECTE :
Pierre ROUAULT




BÂTIMENT A, B ET C. ETAGE 1
Hauteur plan de coupe : +5.25 m

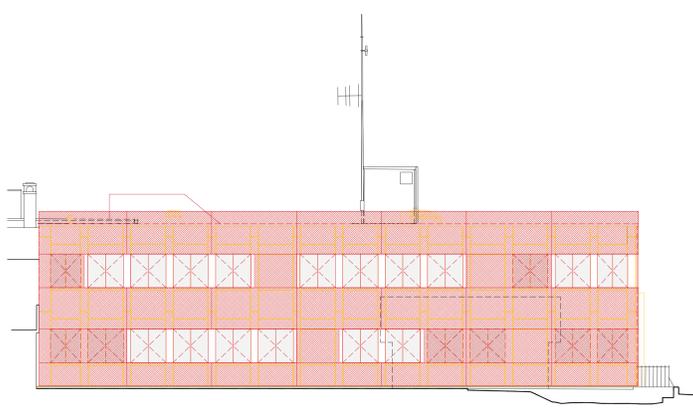


BÂTIMENT C. FACADE SUD

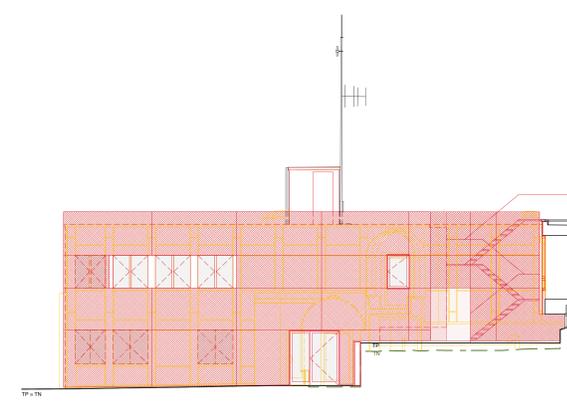

BÂTIMENT C. FACADE NORD

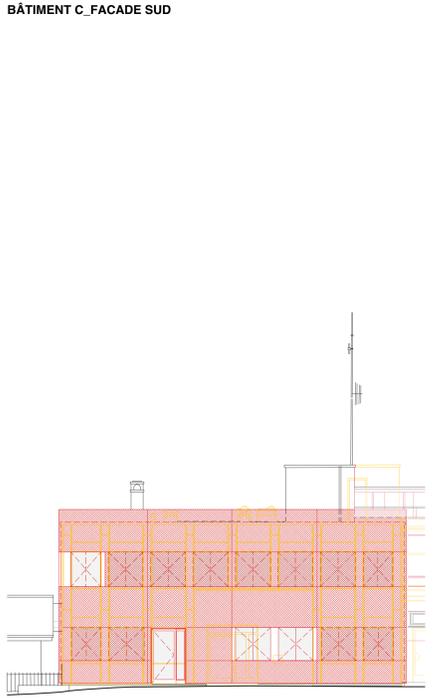

BÂTIMENT C. FACADE EST

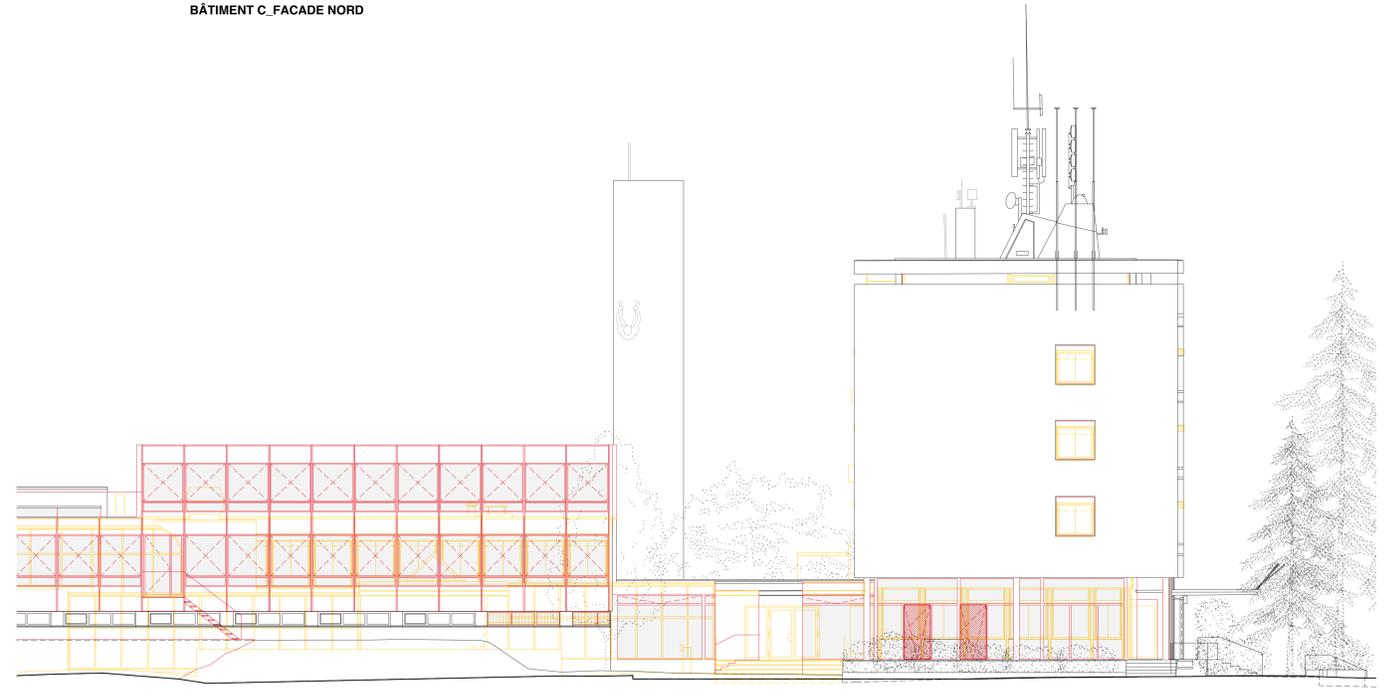

BÂTIMENT A ET B. FACADE EST