

NOM DU BATIMENT :
HOTEL DE VILLE

LOCALISATION :
PLAN ETAGES 2

NATURE DU DOCUMENT :
MISE A L'ENQUETE

FORMAT : 1189 x 841 MM
DESSINE LE : 22.09.2021
DESSINE PAR : SDR
NOM FICHIER : AHV-Z-PZ-320.vwx
IMPRIME LE : 02.12.2021
REF. DE BASE : © 1346/ 01 Archéotech

N° ECA :
488





INDICE :
A

No AFFAIRE : **AHV** No DE PLAN : **Z-P00-320-E6**
INTERVENANT : **ARCHITECTE**


ARCHITECTE: graf + rouault architectes sarl
20, rue des Terreaux 1003 Lausanne
T +4121 320 81 20
E mail@graf-rouault.ch

LE PROPRIETAIRE _____ Commune d'Aixie

L'ARCHITECTE Pierre BOUQUAUT

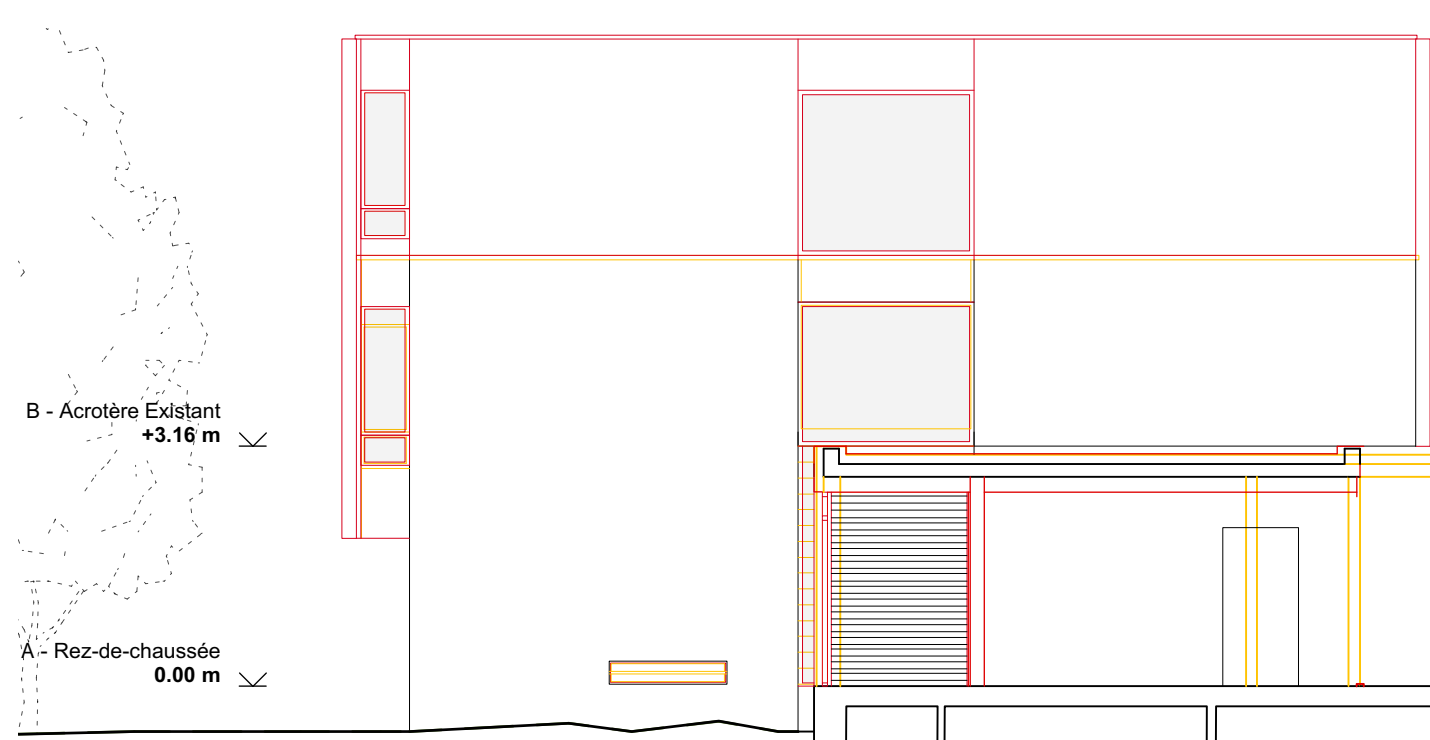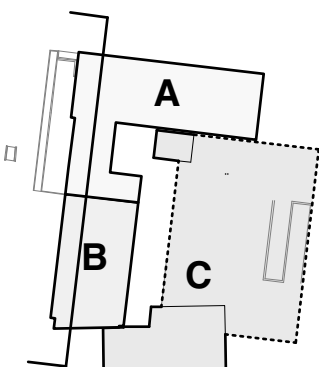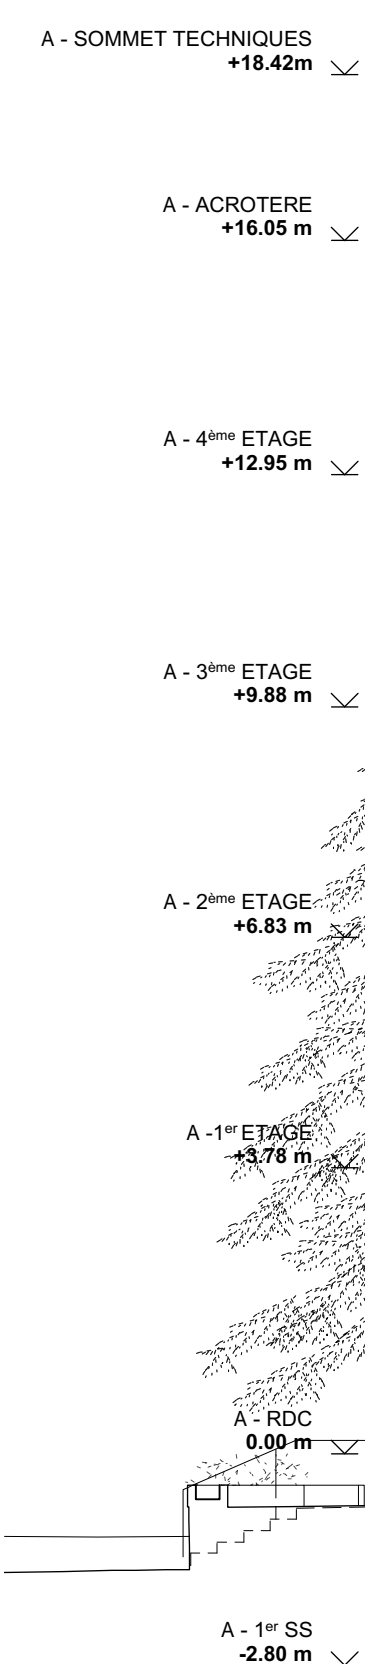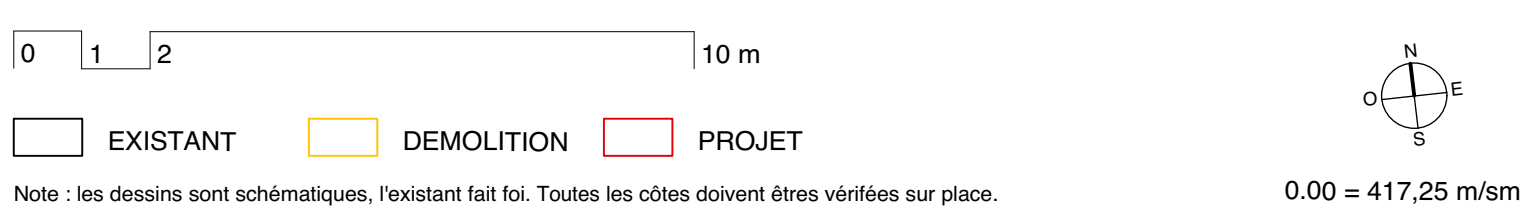

BÂTIMENT B_ELEVATION SUD

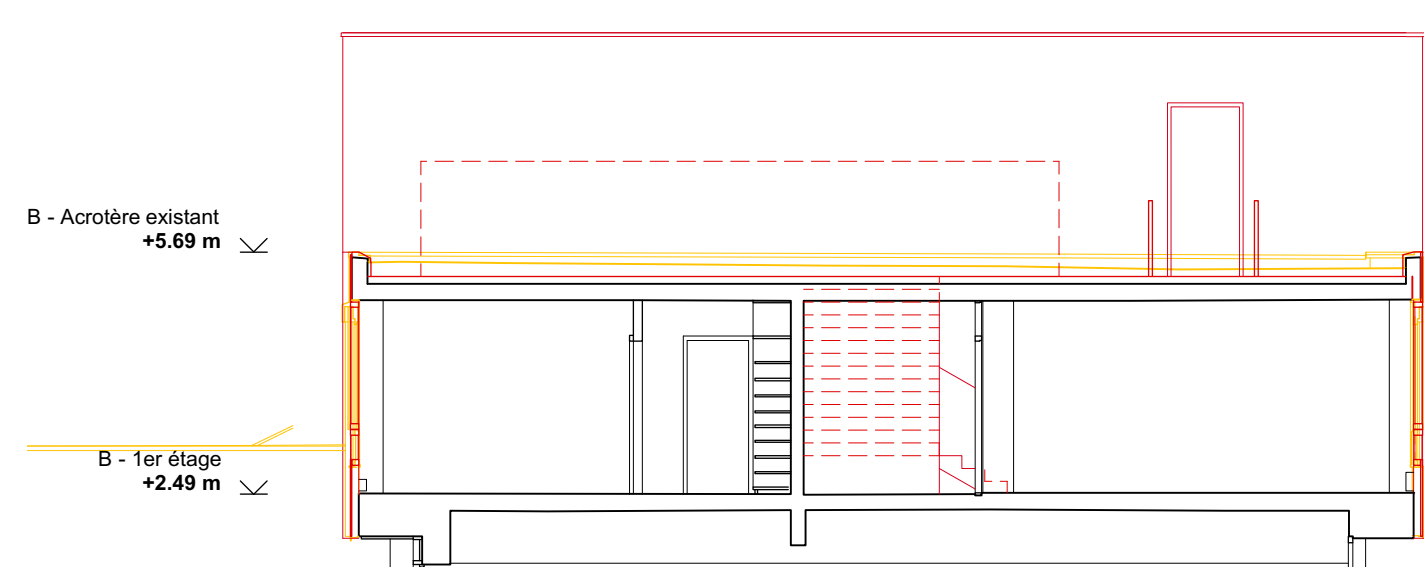

BÂTIMENT B_ELEVATION NORD

