

OBJET :  
**PLAN EN CONFORMITE ET RESTAURATION**

ADRESSE :  
**PLACE DU MARCHÉ 1 - 1860 AIGLE**

NOM DU BATIMENT :  
**HOTEL DE VILLE**

N° ECA :  
**488**

TYPE DE DOCUMENT :  
**PLAN DE TRANSFORMATION**

LOCALISATION :  
**PLANS DES ETAGES 3 ET 4 + TOITURES**

NATURE DU DOCUMENT :  
**MISE A L'ENQUETE**

ECHELLE :  
**1:100**

INDICE :  
**A**


No AFFAIRE :  
**AHV**

No DE PLAN :  
**Z-P00-320-E7**

INTERVENANT :  
**ARCHITECTE**


FORMAT : 1189 x 841 MM  
DESSINE LE : 22.09.2021  
DESSINE PAR : SCR  
NOM FICHER : AHV-Z-P2-320.vwx  
IMPRIME LE : 05.12.2021  
REF. DE BASE : 01346501.architecte

ARCHITECTE : graf + rouault architectes sarl  
20, rue des Terraux 1003 Lausanne  
T +4121 320 81 20  
E mail@graf-rouault.ch

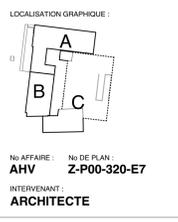


LE PROPRIETAIRE : \_\_\_\_\_  
Commune d'Aigle


L'ARCHITECTE : \_\_\_\_\_  
Pierre PROUALTY

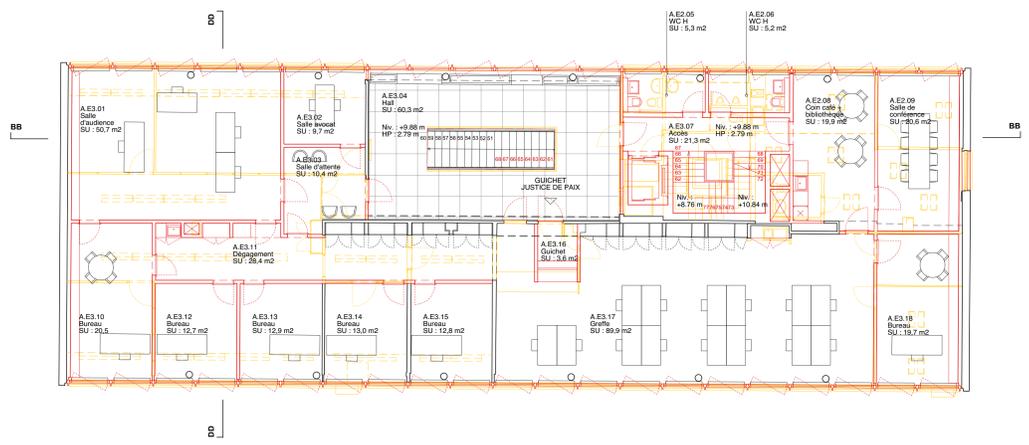

**BÂTIMENT A, ETAGE 3**  
Hauteur plan de coupe : +11.45 m

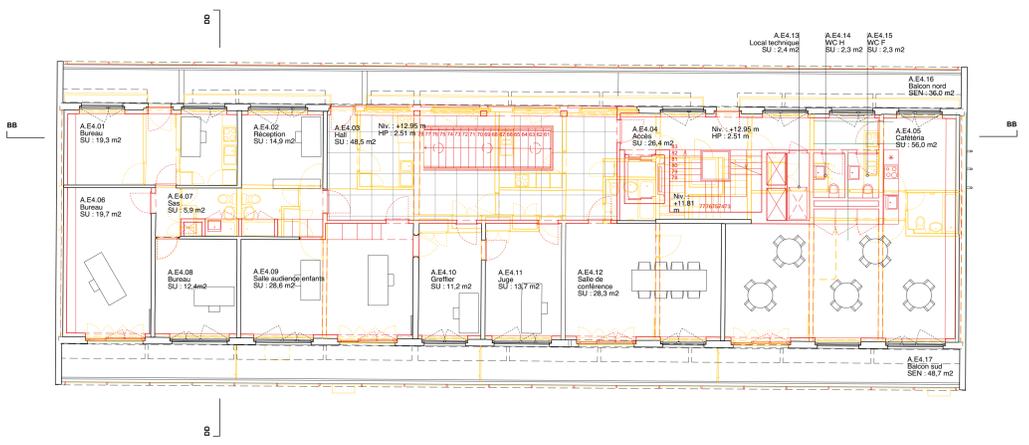

**BÂTIMENT A, ETAGE 4**  
Hauteur plan de coupe : +14.25 m

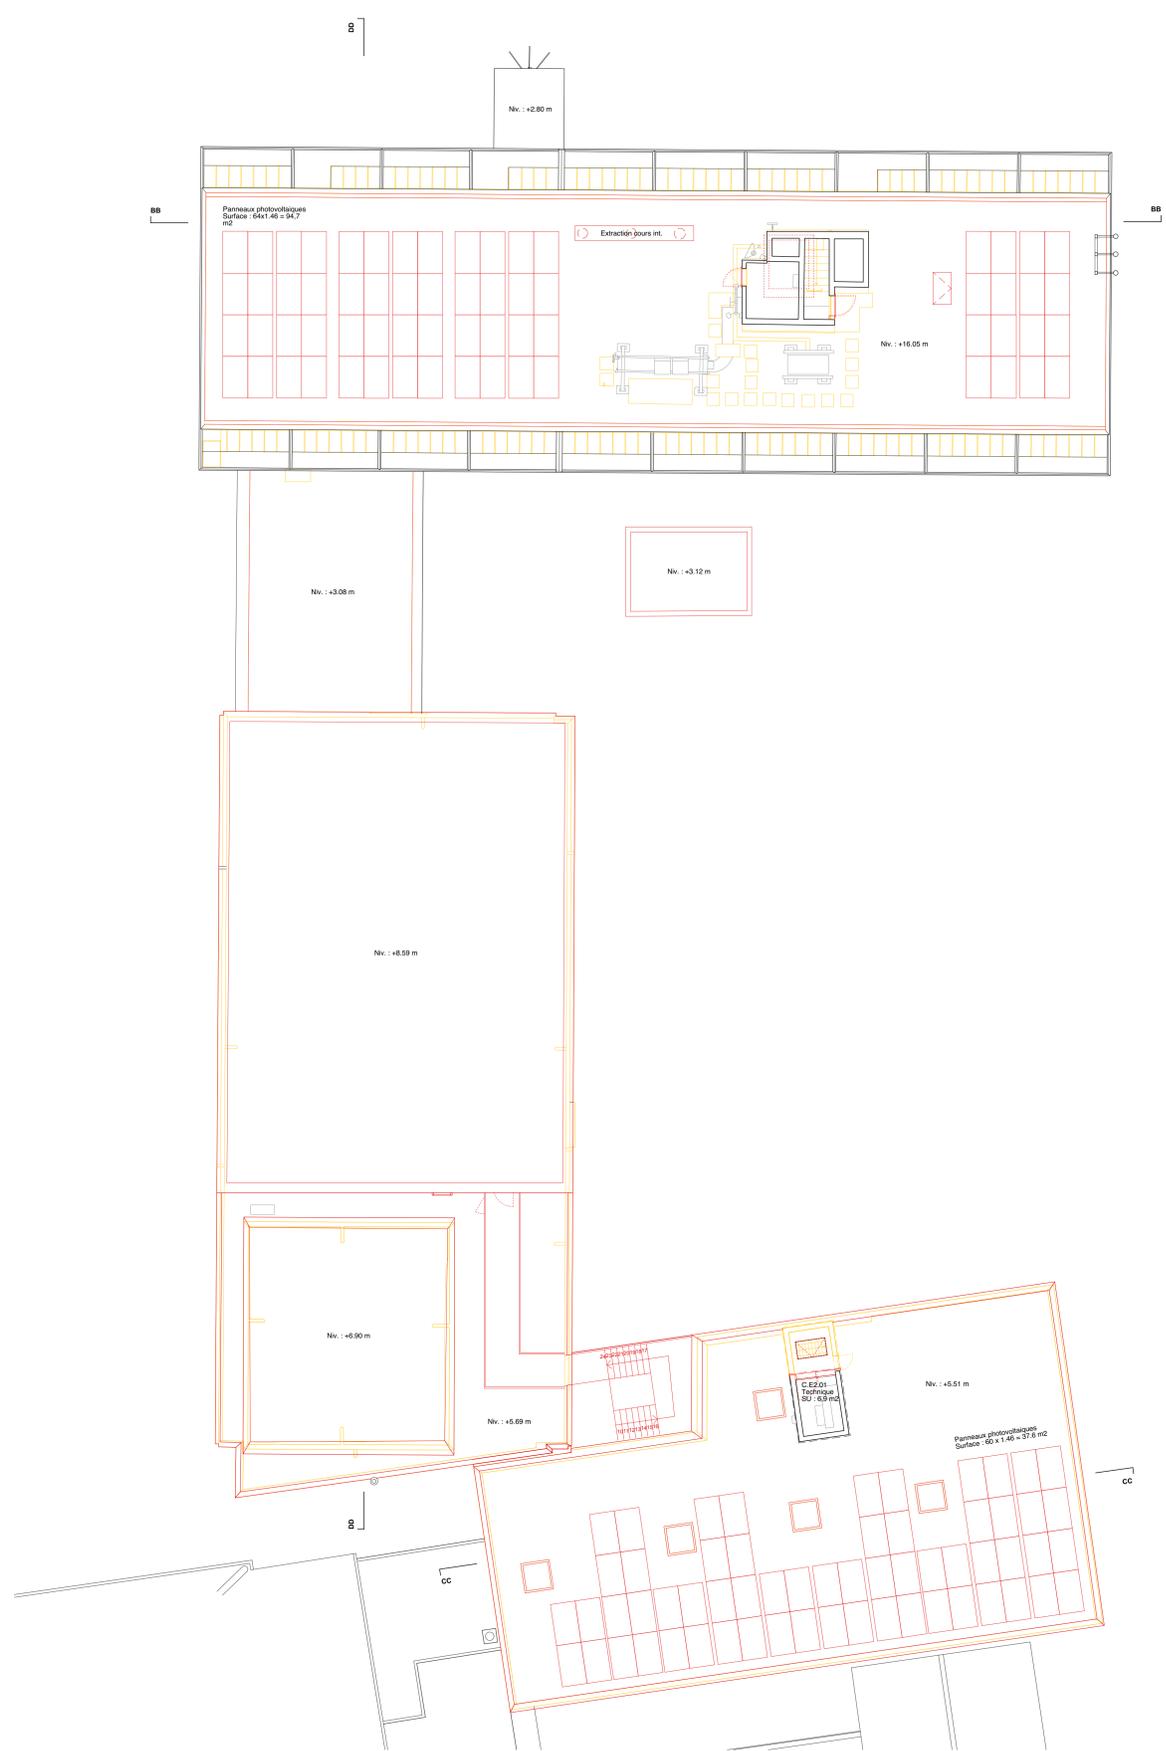

**BÂTIMENT A, B ET C, PLAN DE TOITURE**