| | | | | | | | | |
|---|---|---|---|---|---|---|---|---|
| concours de projets pour la commune de Collombey-Muraz | | date | | planche n° | 05 | niveau + 03 | échelle | devise |
| | **construction d'un bâtiment scolaire, d'une salle de sport et d'un établissement médico-social** | | **avril 2010** | | | **niveau - 01** | 1: 200 | **BERNARDINE** |

0 2.5 5 10

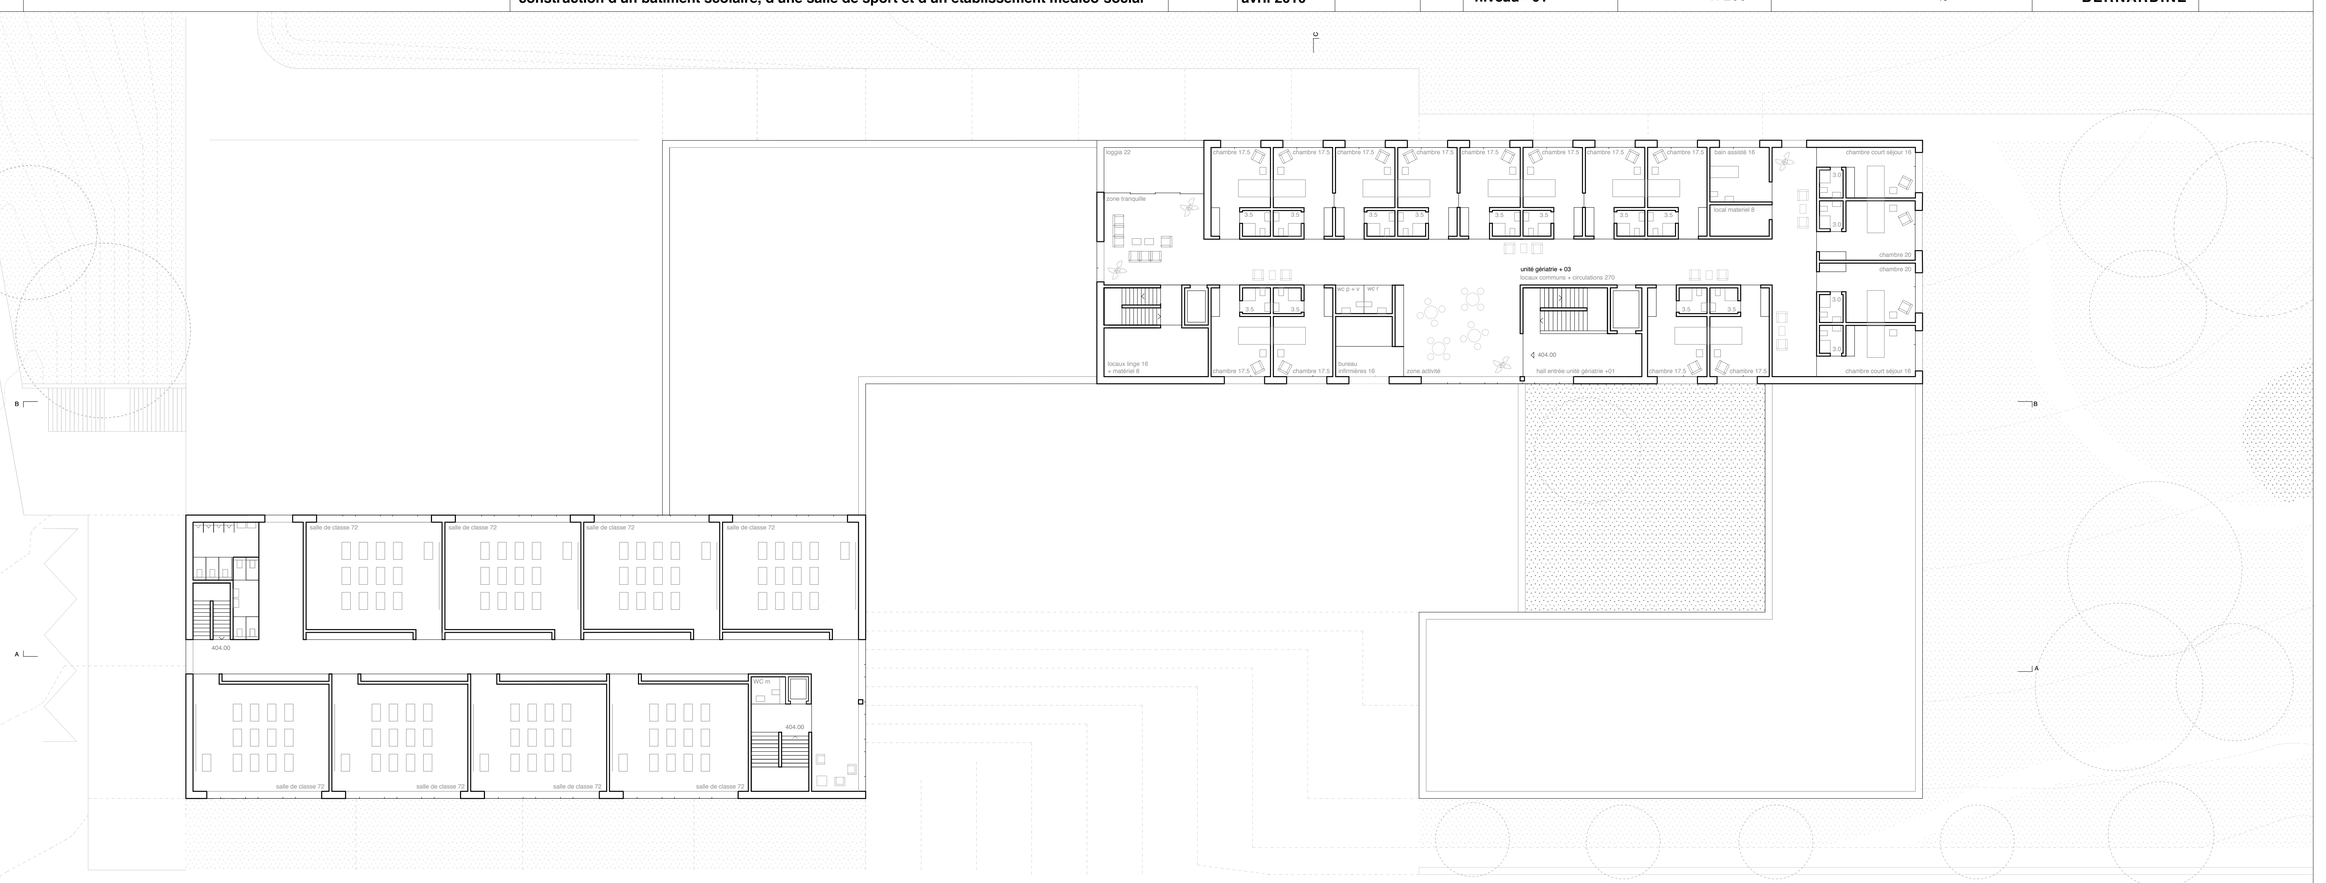


PLAN NIV. + 03

PLAN NIV. - 01