

Plan masse. Ech. 1/2000 - source: Office fédéral de la topographie



Plan de situation. Ech. 1/500


Légende : ▶ Accès utilisateurs ▶ Accès public ▶ Accès véhicules ————— Périmètre de réflexion ————— Périmètre de construction

Un parc à « Fabriques »

Le projet d'extension du Tribunal cantonal prend la forme d'une construction autonome, détachée du bâtiment existant, trouvant sa place à l'extrémité du long parvis – terrasse et donnant à ce dernier une terminaison et une justification. Cette implantation reprend d'ailleurs celle imaginée par le lauréat du concours de 1981 pour un « Tribunal administratif » qui devait compléter le Tribunal cantonal mais qui ne fut pas réalisé.

L'extension du Tribunal est pensée comme une « fabrique » dans un parc. Elle s'inscrit dans une série de bâtiments et objets emblématiques du lieu (la Tour de Sauvabelin, la chapelle, le Chalet suisse...) qui ponctuent le parc. Ces « fabriques » sont reliées par des parcours et offrent des points d'intérêts d'arrêts, de vues.

L'extension trouve également sa matérialité dans les « fabriques de jardin », les folies et autres fausses ruines qui ponctuent les parcs et campagnes lausannois et dont la Maison de l'Hermitage en possède un exemple emblématique.

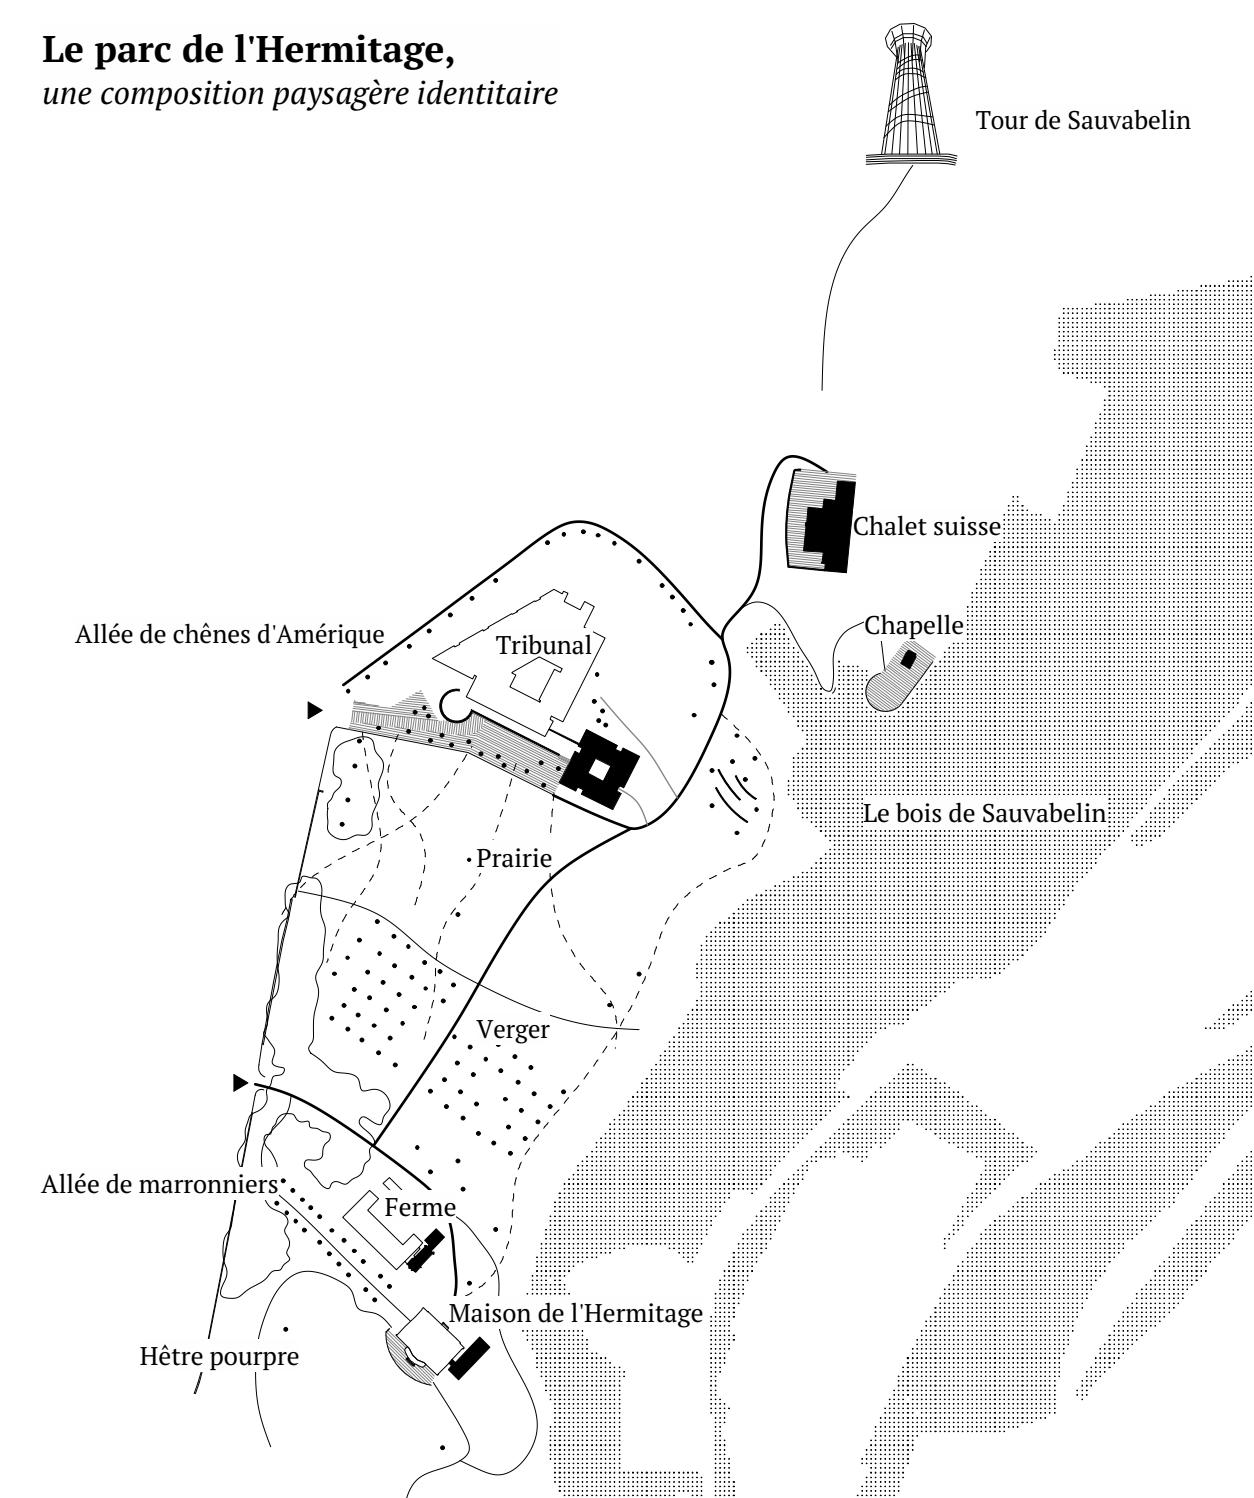

Le parc de l'Hermitage, *une composition paysagère identitaire*



La fabrique de l'Hermitage, Louis Joël arch., 185

Identifier de nouveaux points de vue

Le parc de l'Hermitage offre depuis toujours des points de vue où le paysage s'élève vers le sublime. Son organisation offre une succession de nombreux points de vue mettant en valeur les éléments remarquables de la nature. Le projet saisit la pente pour installer un nouveau belvédère à l'ombre d'un bosquet ou profite des murets siège construits en limite sud du parvis.

Valoriser la diversité de paysage

Le parc de l'Hermitage est un lieu emblématique pour les moments de détente et de promenades dominicales. En empruntant les nombreux parcours, on découvre une diversité de paysages qui génèrent des évènements et émotions différents: le bois de Sauvabelin, le verger, les allées d'arbres centenaires, une vaste prairie, le parvis du Tribunal.

Redessiner un parvis pour le Tribunal

Le projet offre une nouvelle identité au Tribunal grâce à un nouveau parvis qui requalifie et redimensionne l'entrée. De nature minérale, il induit de nombreux parcours et dessine une nouvelle limite avec la vaste prairie. Il sert de support aux différents besoins du programme: équipements, stationnements. Il est généreusement planté d'arbres qui offrent une promenade ombragée et un merveilleux spectacle à toutes les saisons.

Le parc de l'Hermitage,
des ambiances végétales identi

La diversité paysagère de cette ancienne campagne offre aux promeneurs un spectacle à chaque saison. On peut admirer au printemps la prairie et le verger en fleur, au début de l'été les fleurs de l'allée de marronnier et encore à l'automne le feuillage rouge des chênes d'Amérique.

Le nouveau parvis du Tribunal s'incrit dans cette saisonnalité et propose des plantations au feuillage automnal flamboyant et une magnifique floraison hivernale. On aimerait évidemment que la saison à venir soit aussi belle.




Le parquet du Tribunal, *un événement à chaque saison*



A close-up photograph of a branch of chokeberries (Aronia). The branch is covered with clusters of ripe, dark purple-red berries, some with a slight blue tinge, and a few smaller, unripe greenish-yellow berries. Large, oval-shaped green leaves are visible, some with serrated edges. The lighting highlights the texture of the berries and the veins on the leaves.



A close-up photograph of a paved surface composed of large, rectangular stone tiles. The tiles are light-colored with visible grain and some darker, reddish-brown veins, characteristic of limestone or travertine. They are laid in a staggered pattern, creating a textured and rhythmic visual effect. The lighting highlights the natural edges and the joints between the tiles.

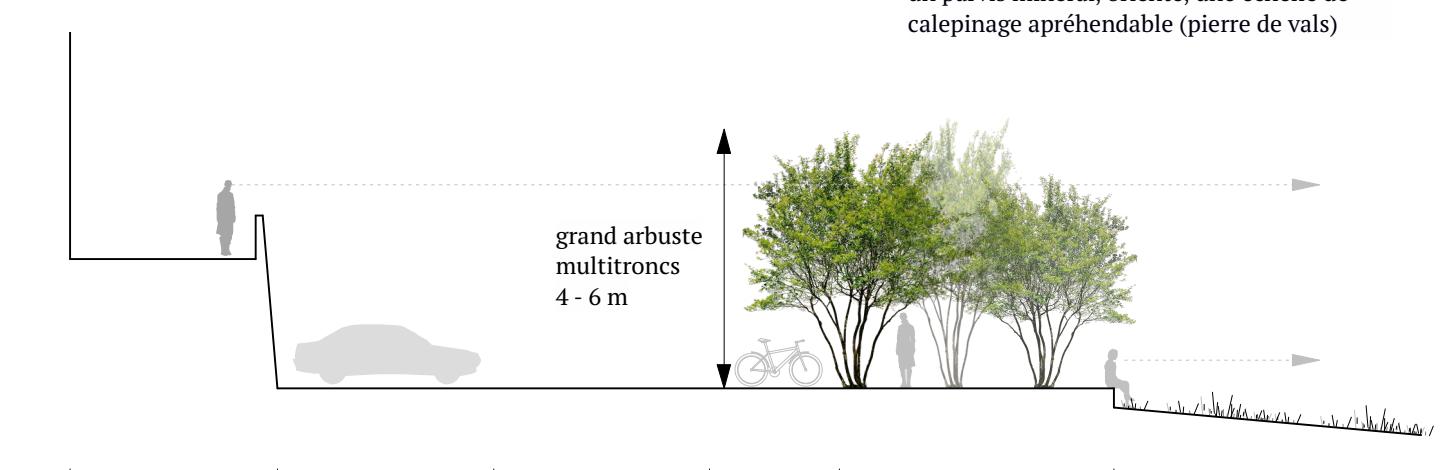

tribunal | terrasse | stationnement | circulation | 2 roues | promenade ombragée | prairie