


PLAN NIV. + 02

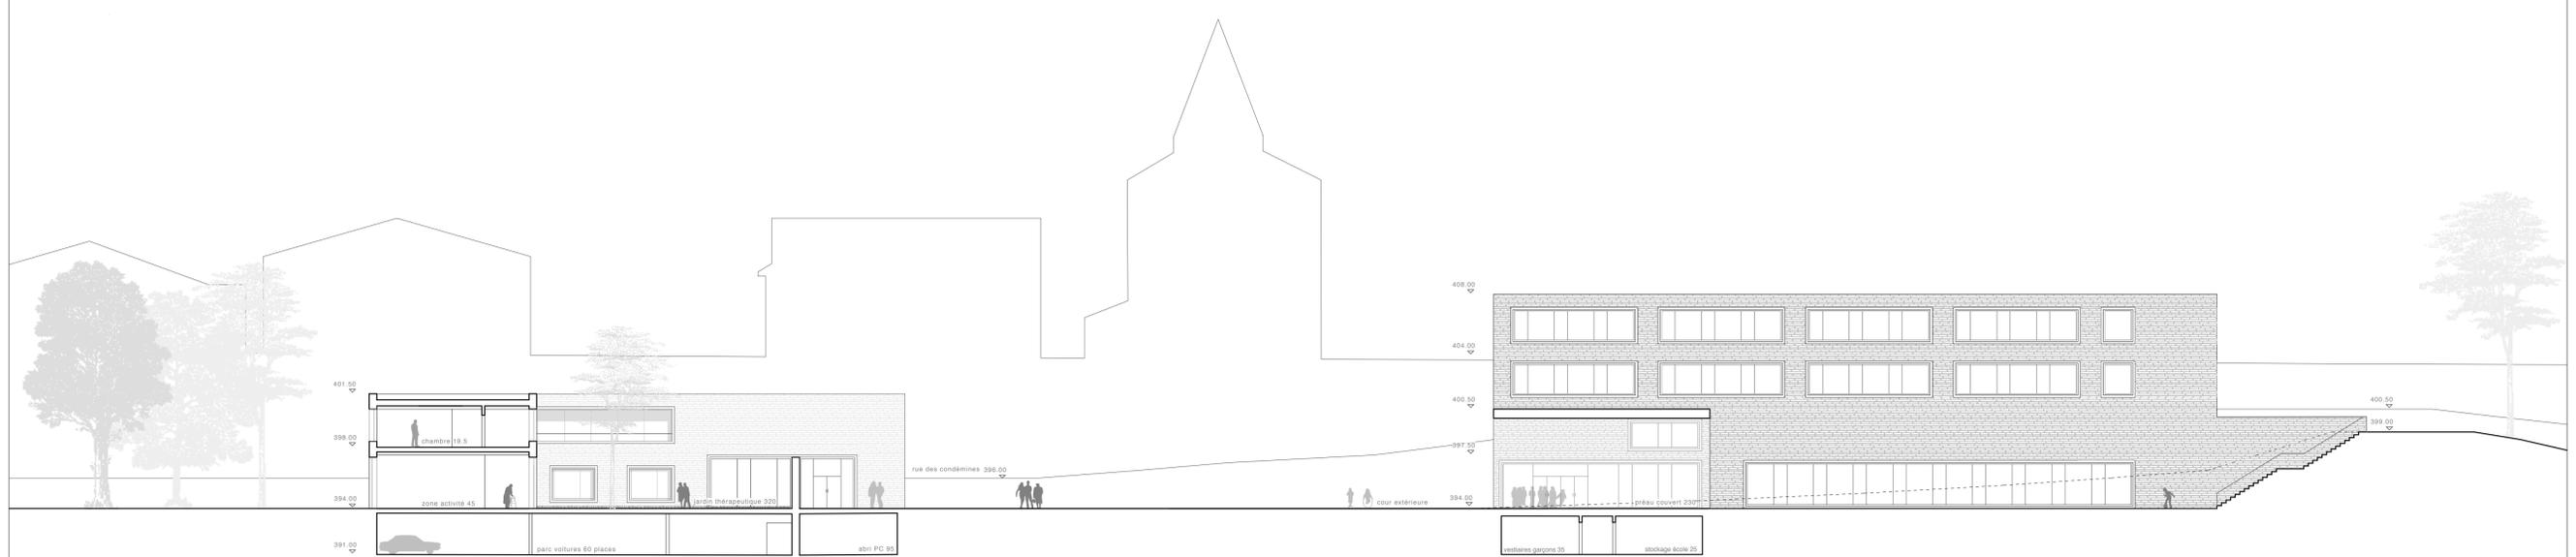

COUPE B - B