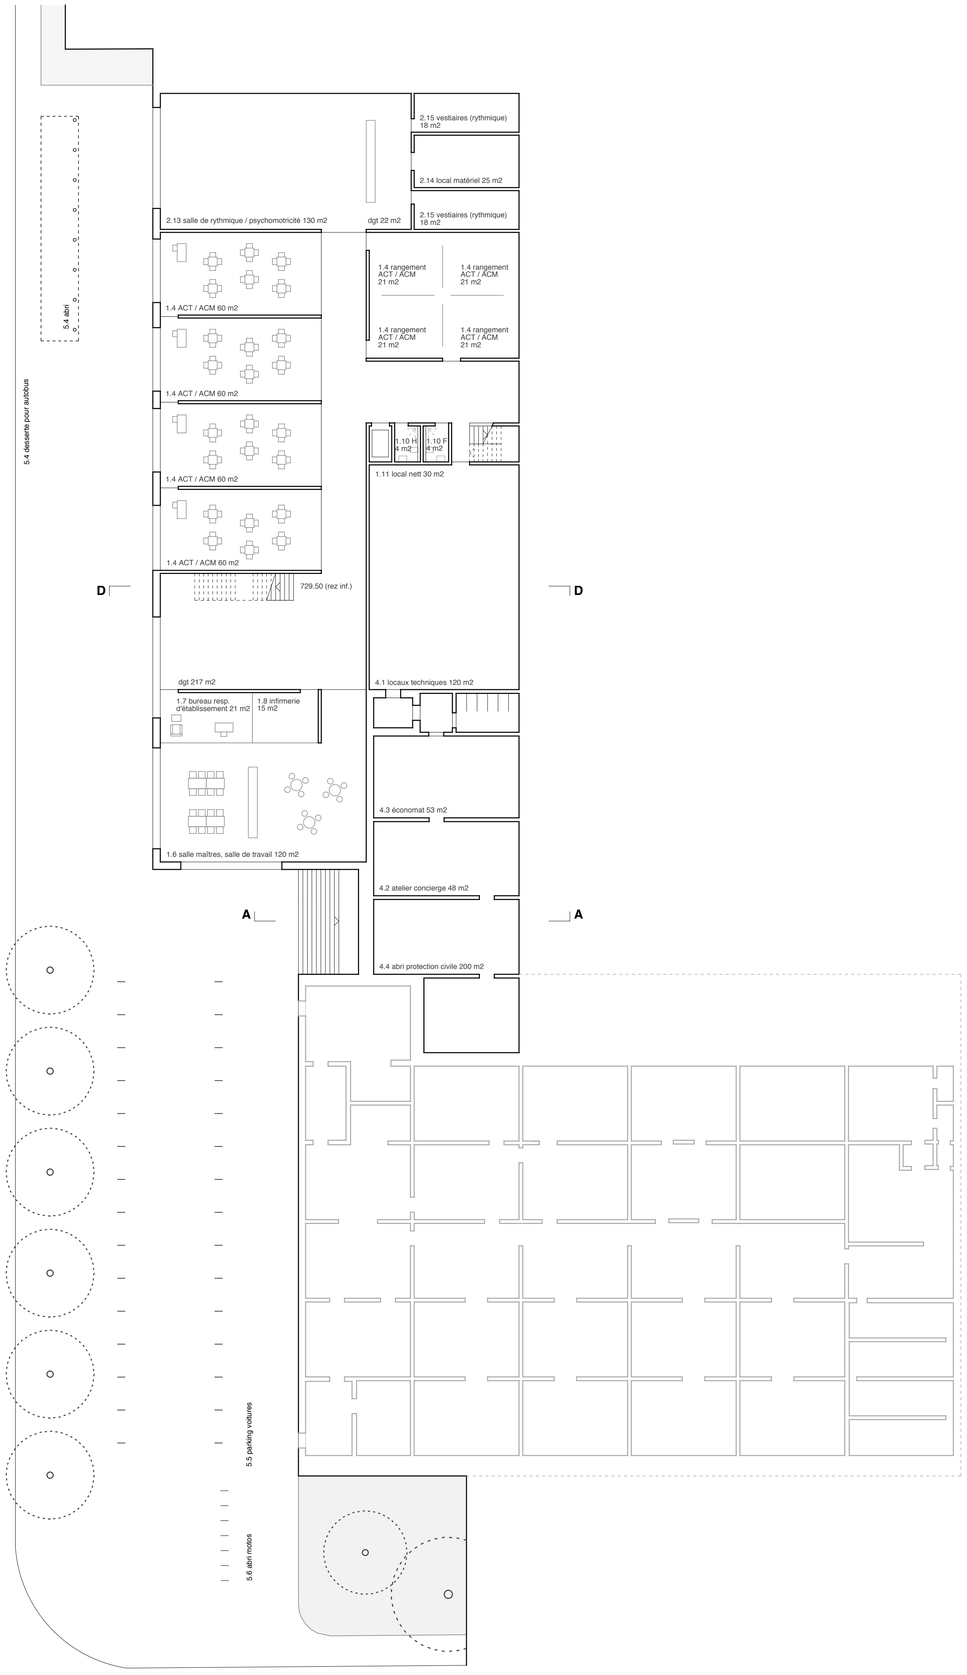

plan du rez inférieur

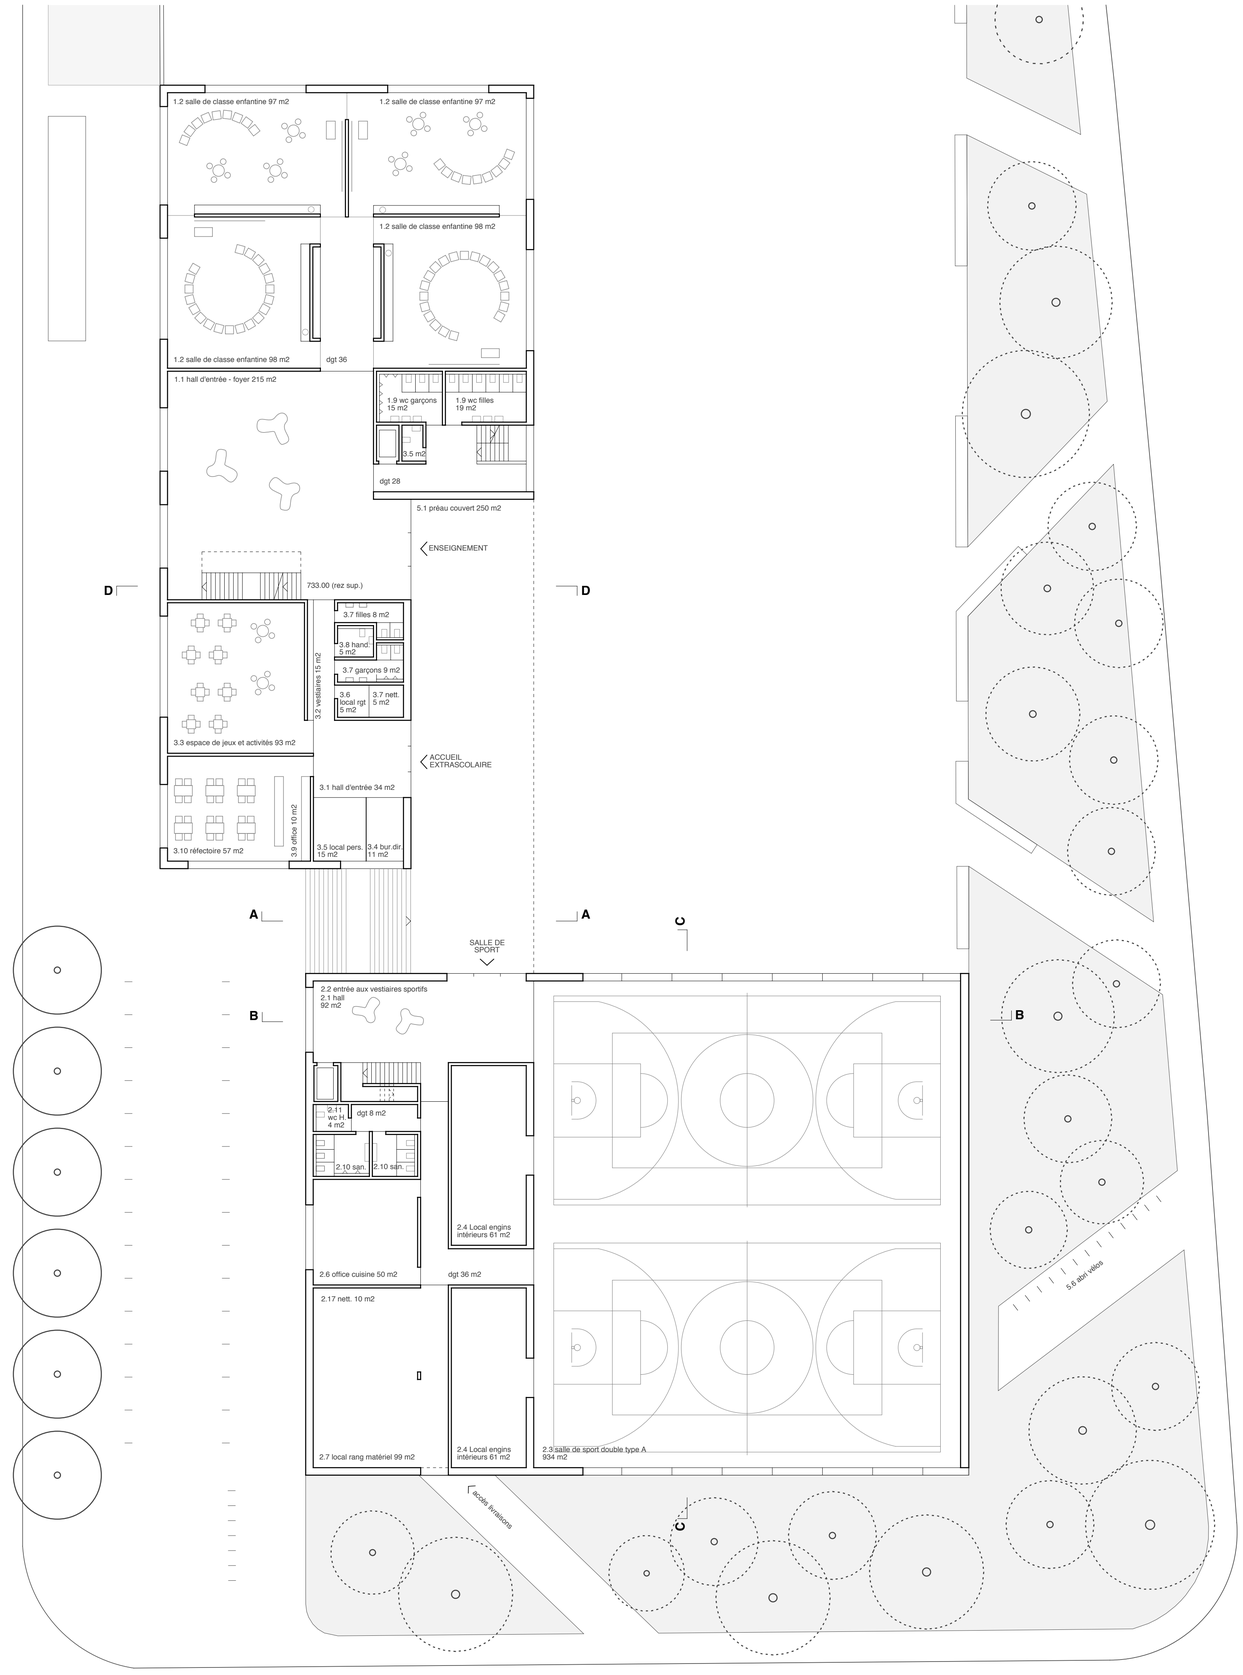

plan du rez supérieur