


plan du niveau +01

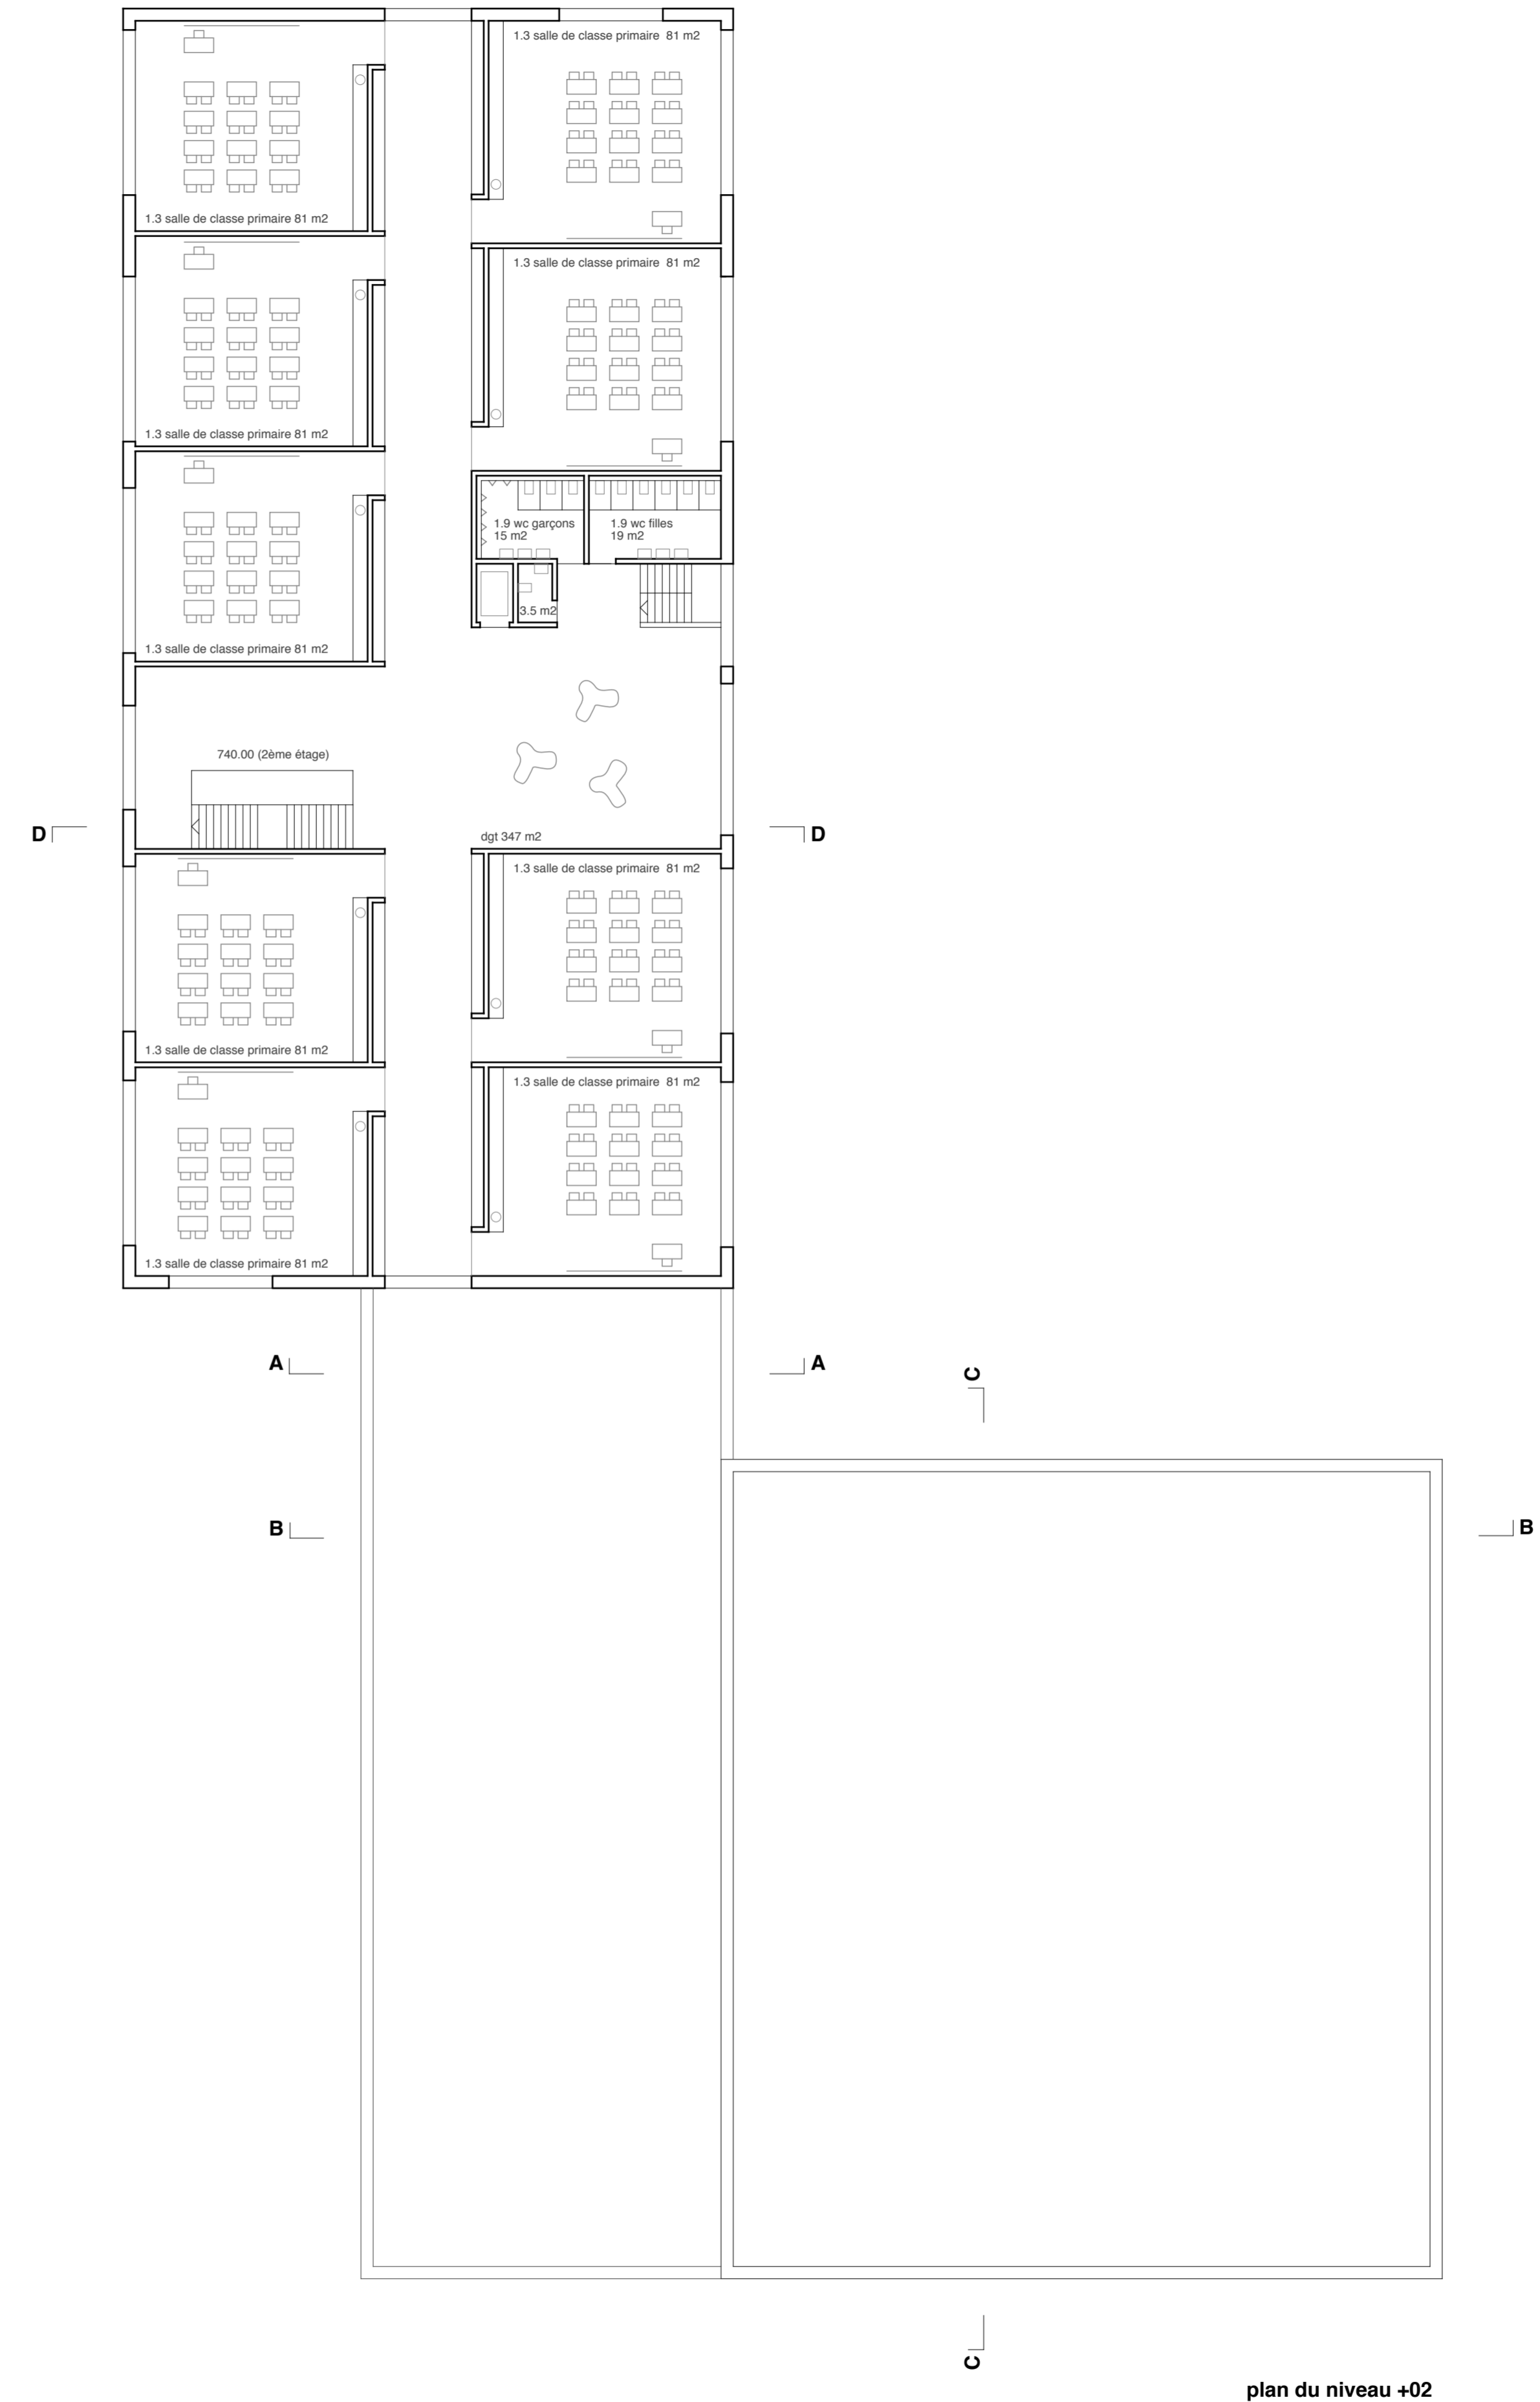

plan du niveau +02