

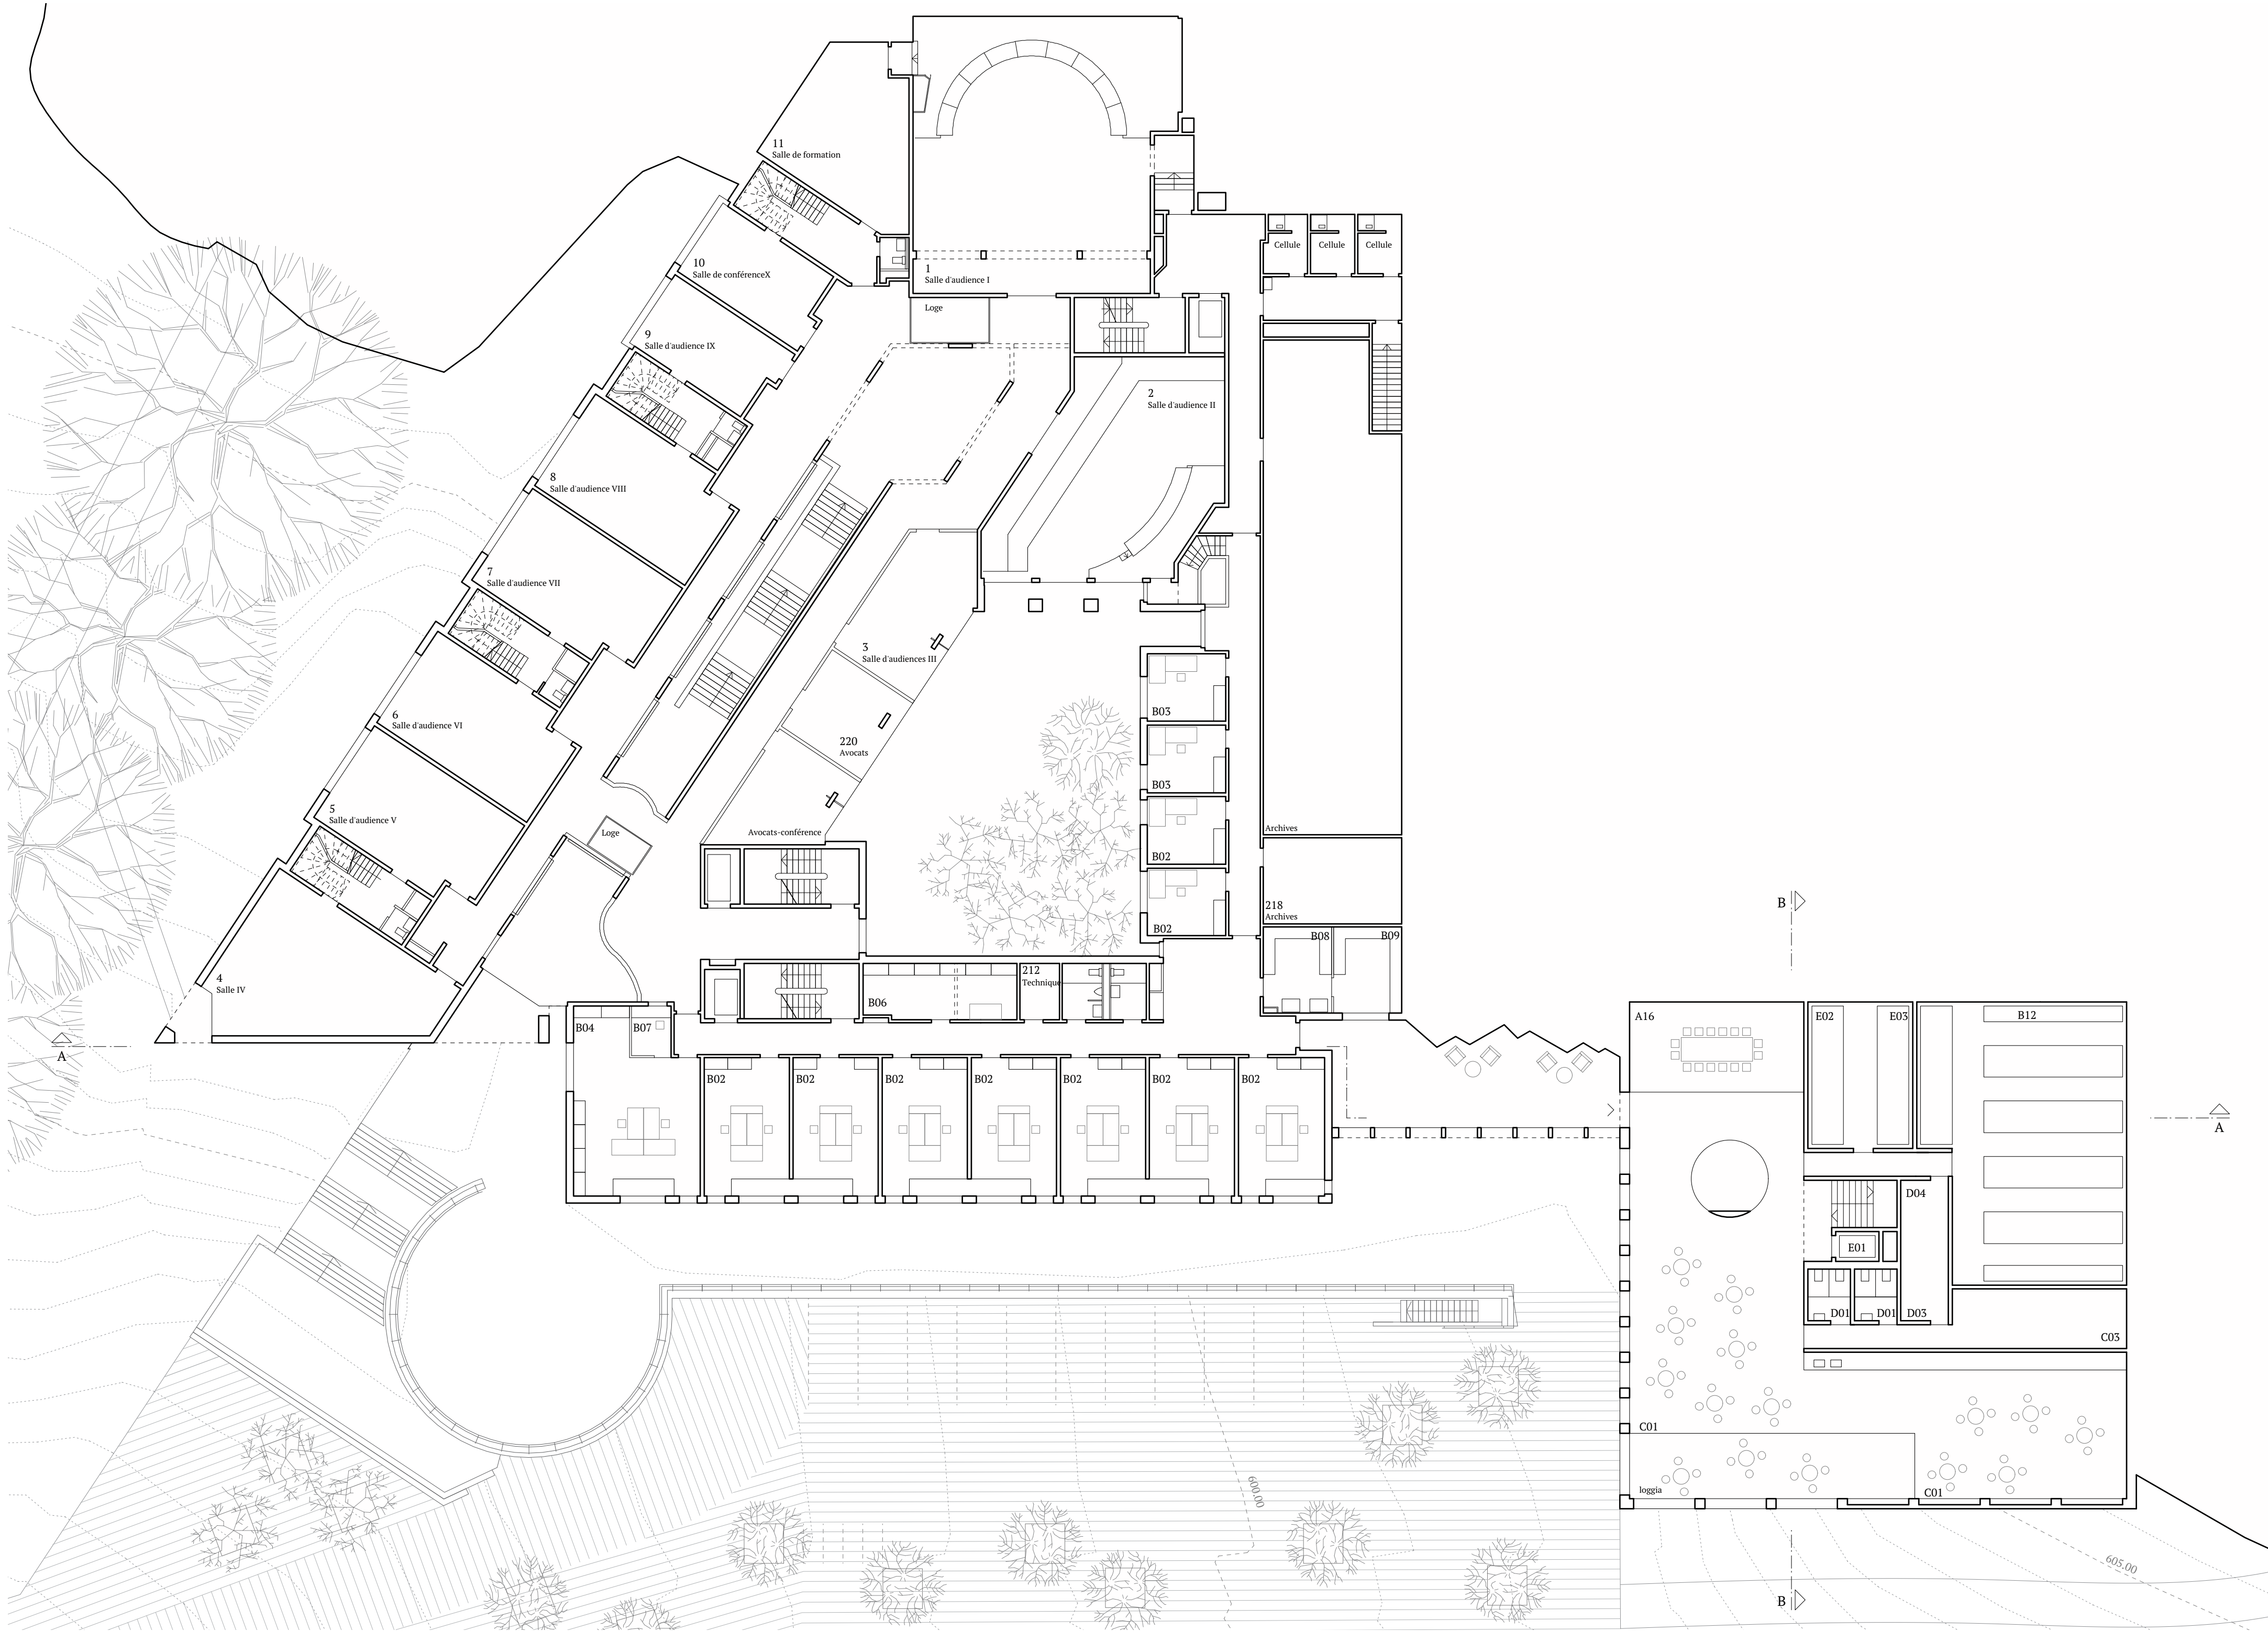


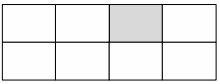

Niveau 02 _ 604.60 : C COMMUNS + LIAISON. Ech 1/200

EXTENSION	
A16 salle de conférence	40 m2
B12 archives (mortes)	139 m2
C01 cafétéria	180 m2
C03 local rangement polyvalent	25 m2
D01 sanitaires	6 m2
D03 nettoyage	9 m2
D04 poubelles	9 m2
E01 ascenseur	4 m2
E02 local électrique	20 m2
E03 local serveurs	20 m2
BATIMENT EXISTANT	
B02 bureau greffiers	28 m2
B02 bureau greffier	14 m2
B03 greffe - bureau cadre intermédiaire	14 m2
B04 greffe - bureaux gestionnaires de dossier	49 m2
B06 salle ouverture courrier	21 m2
B07 guichet / loge	5 m2
B08 local photocopieuses	15 m2
B09 local économat	15 m2

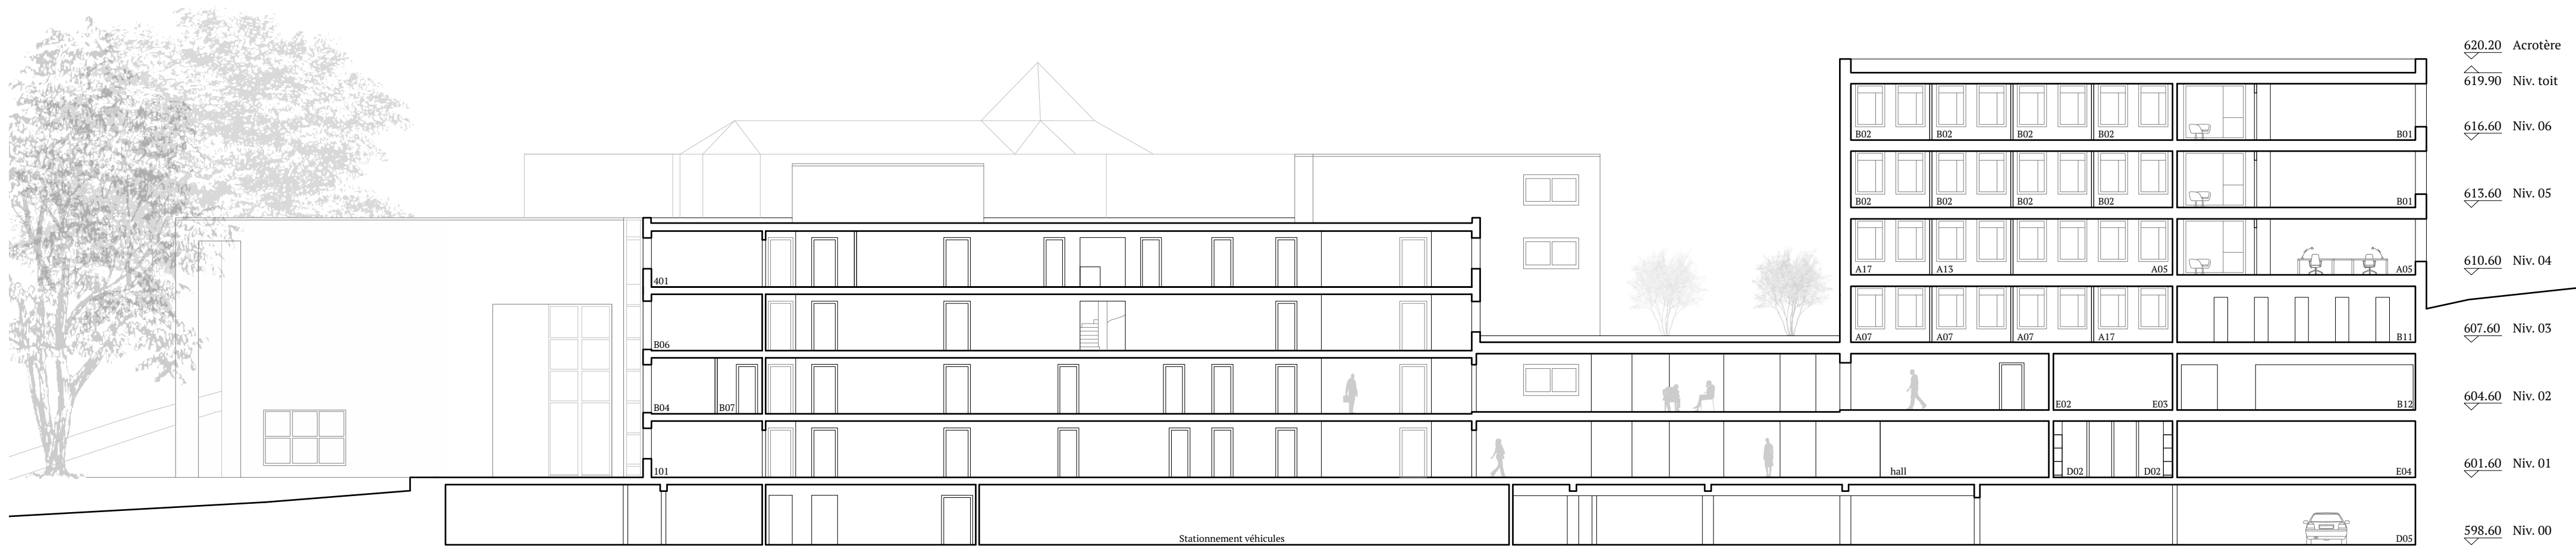

Coupe longitudinale A-A. Ech 1/200