

ADRESSE : **PLACE DU MARCHÉ 1 - 1860 AIGLE**

NOM DU BATIMENT : HOTEL DE VILLE N° ECA : 488

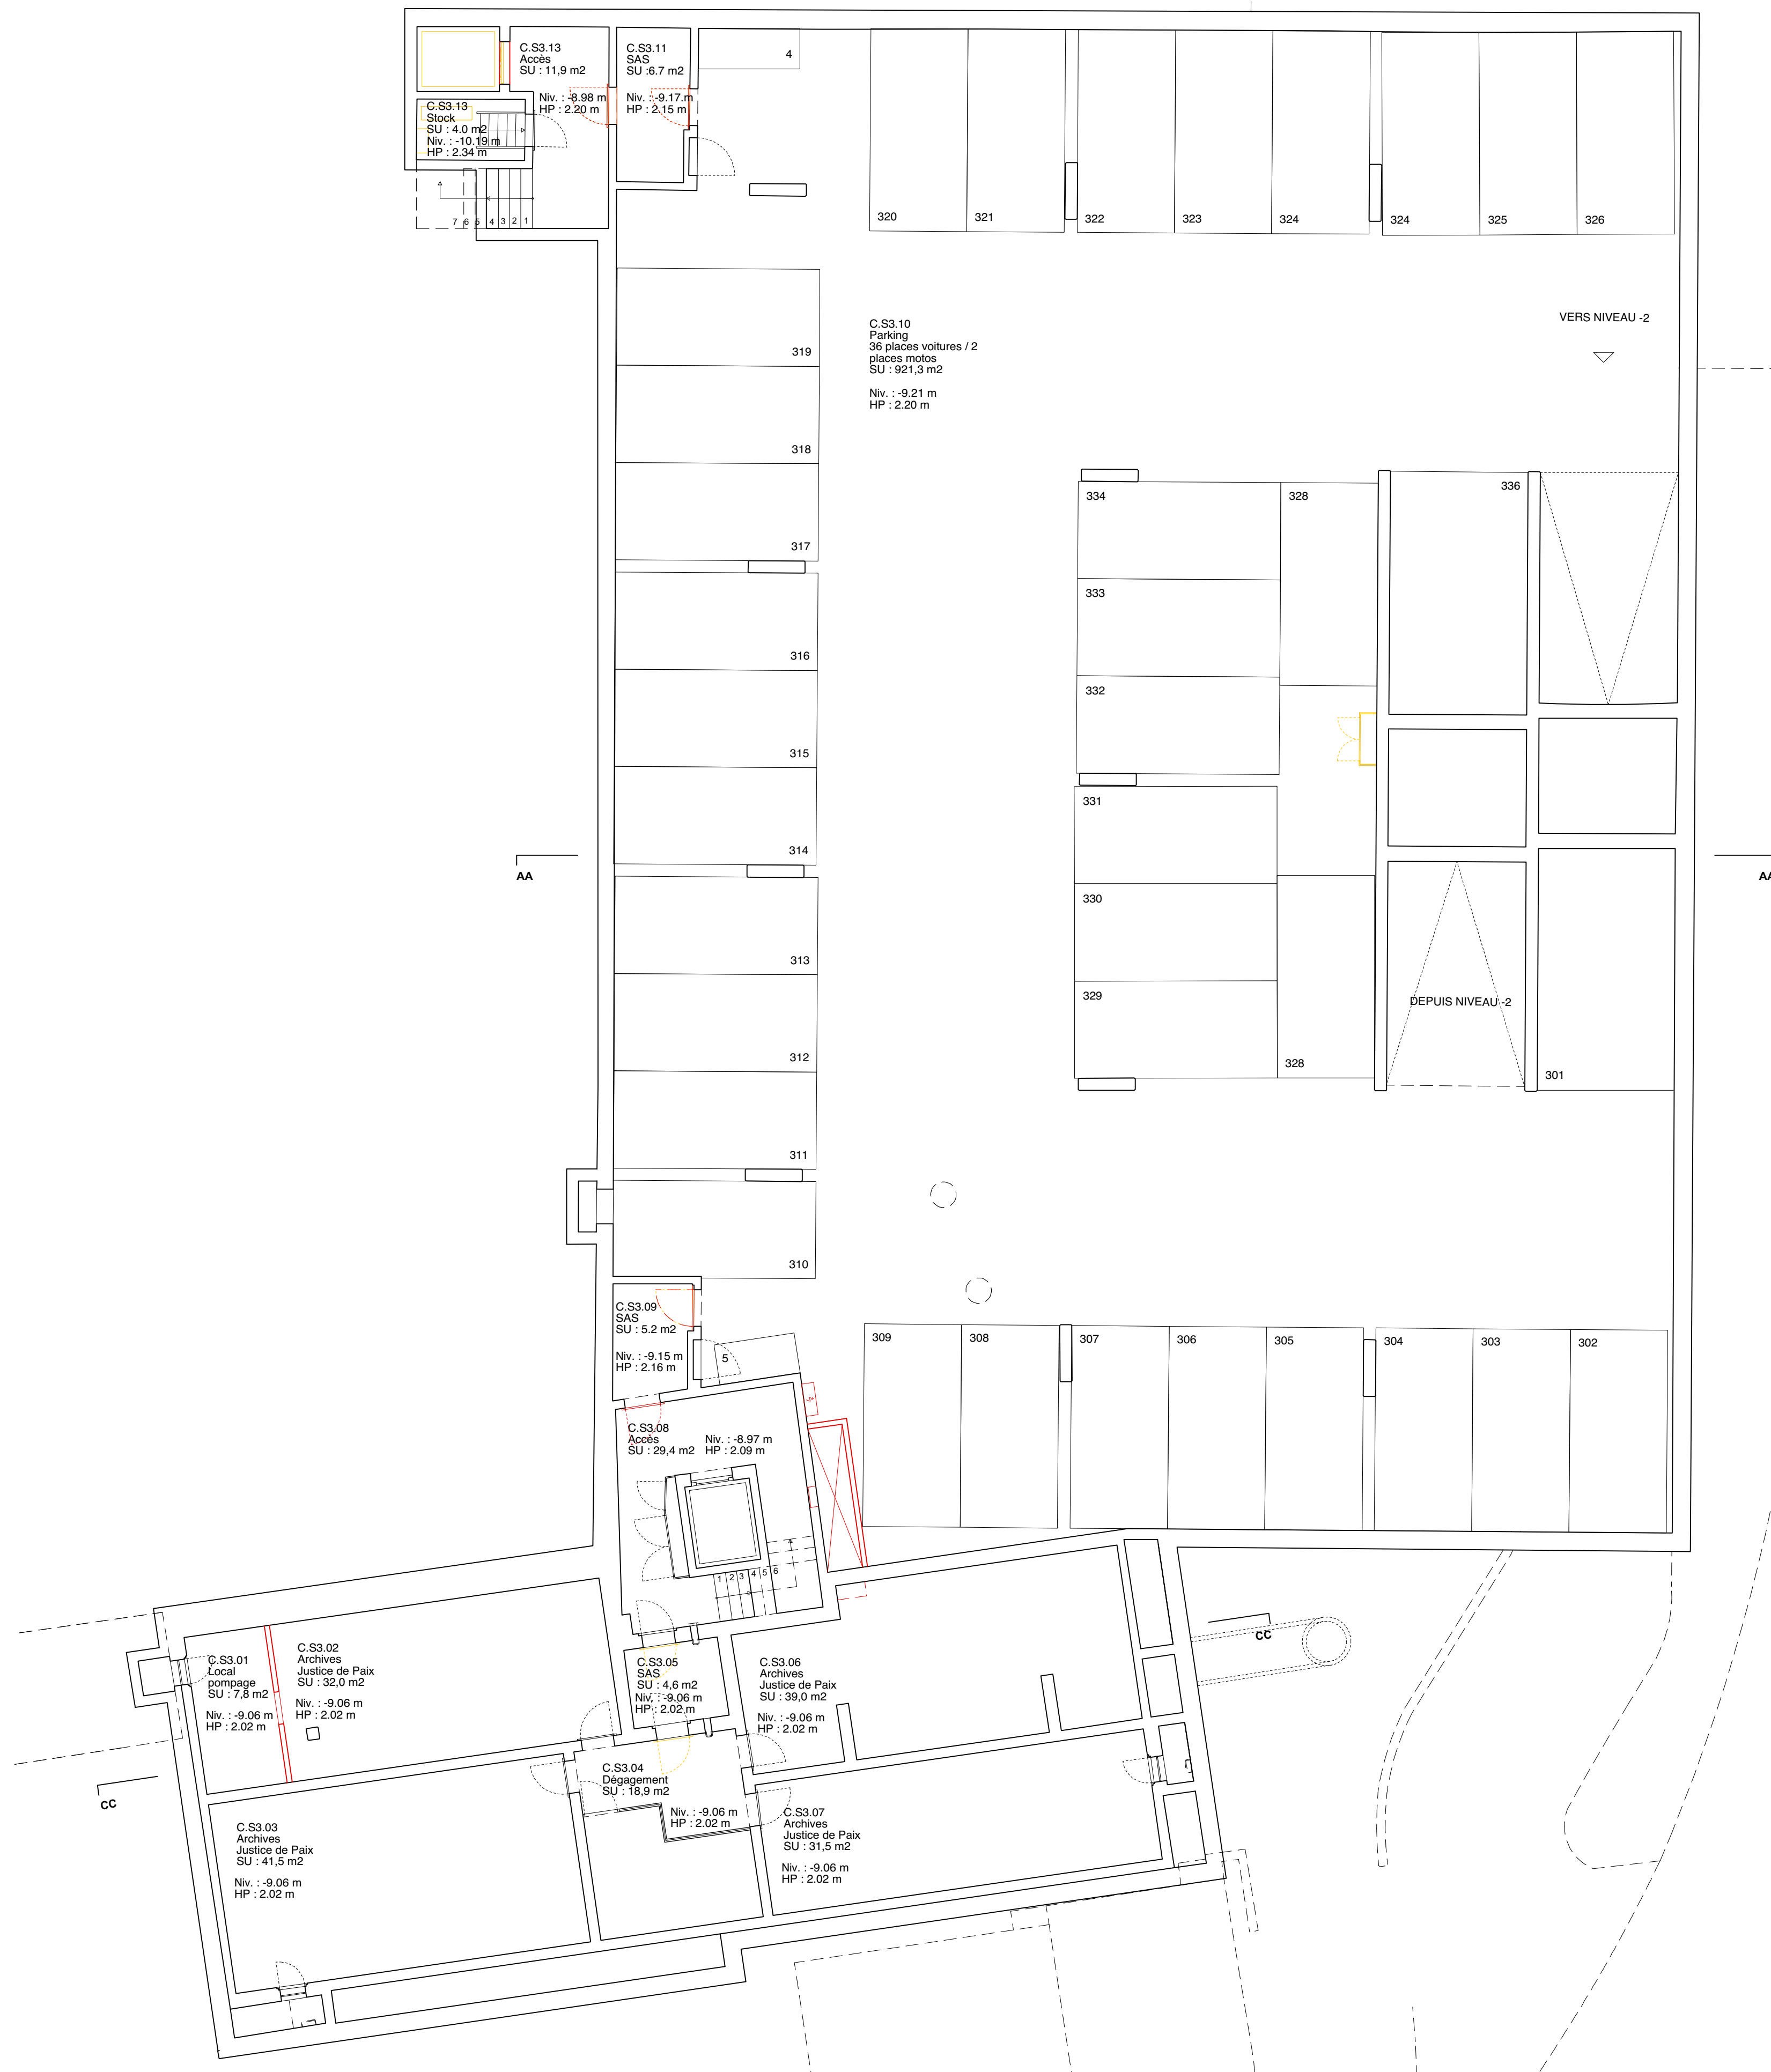
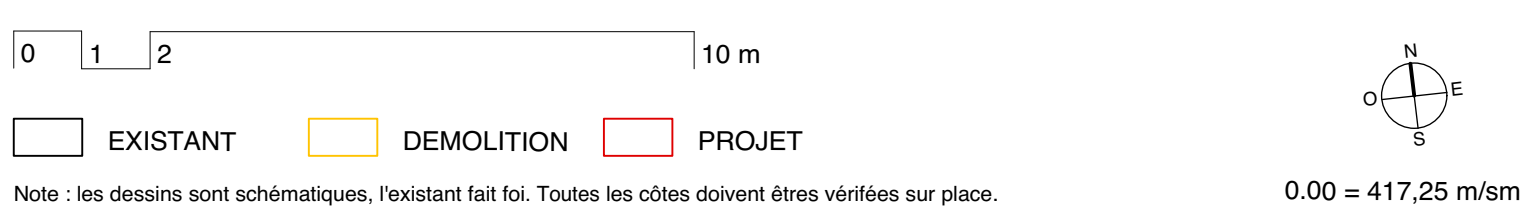
TYPE DE DOCUMENT :
PLAN DE TRANSFORMATION

LOCALISATION :		No AFFAIRE :		No DE PLAN :	
PLAN DU TROISIEME SOUS-SOL		AHV		Z-P00-320-E1	
NATURE DU DOCUMENT :		ECHELLE :		INDICE :	
MISE A L'ENQUETE		1:100		A	
				INTERVENANT :	
				ARCHITECTE	

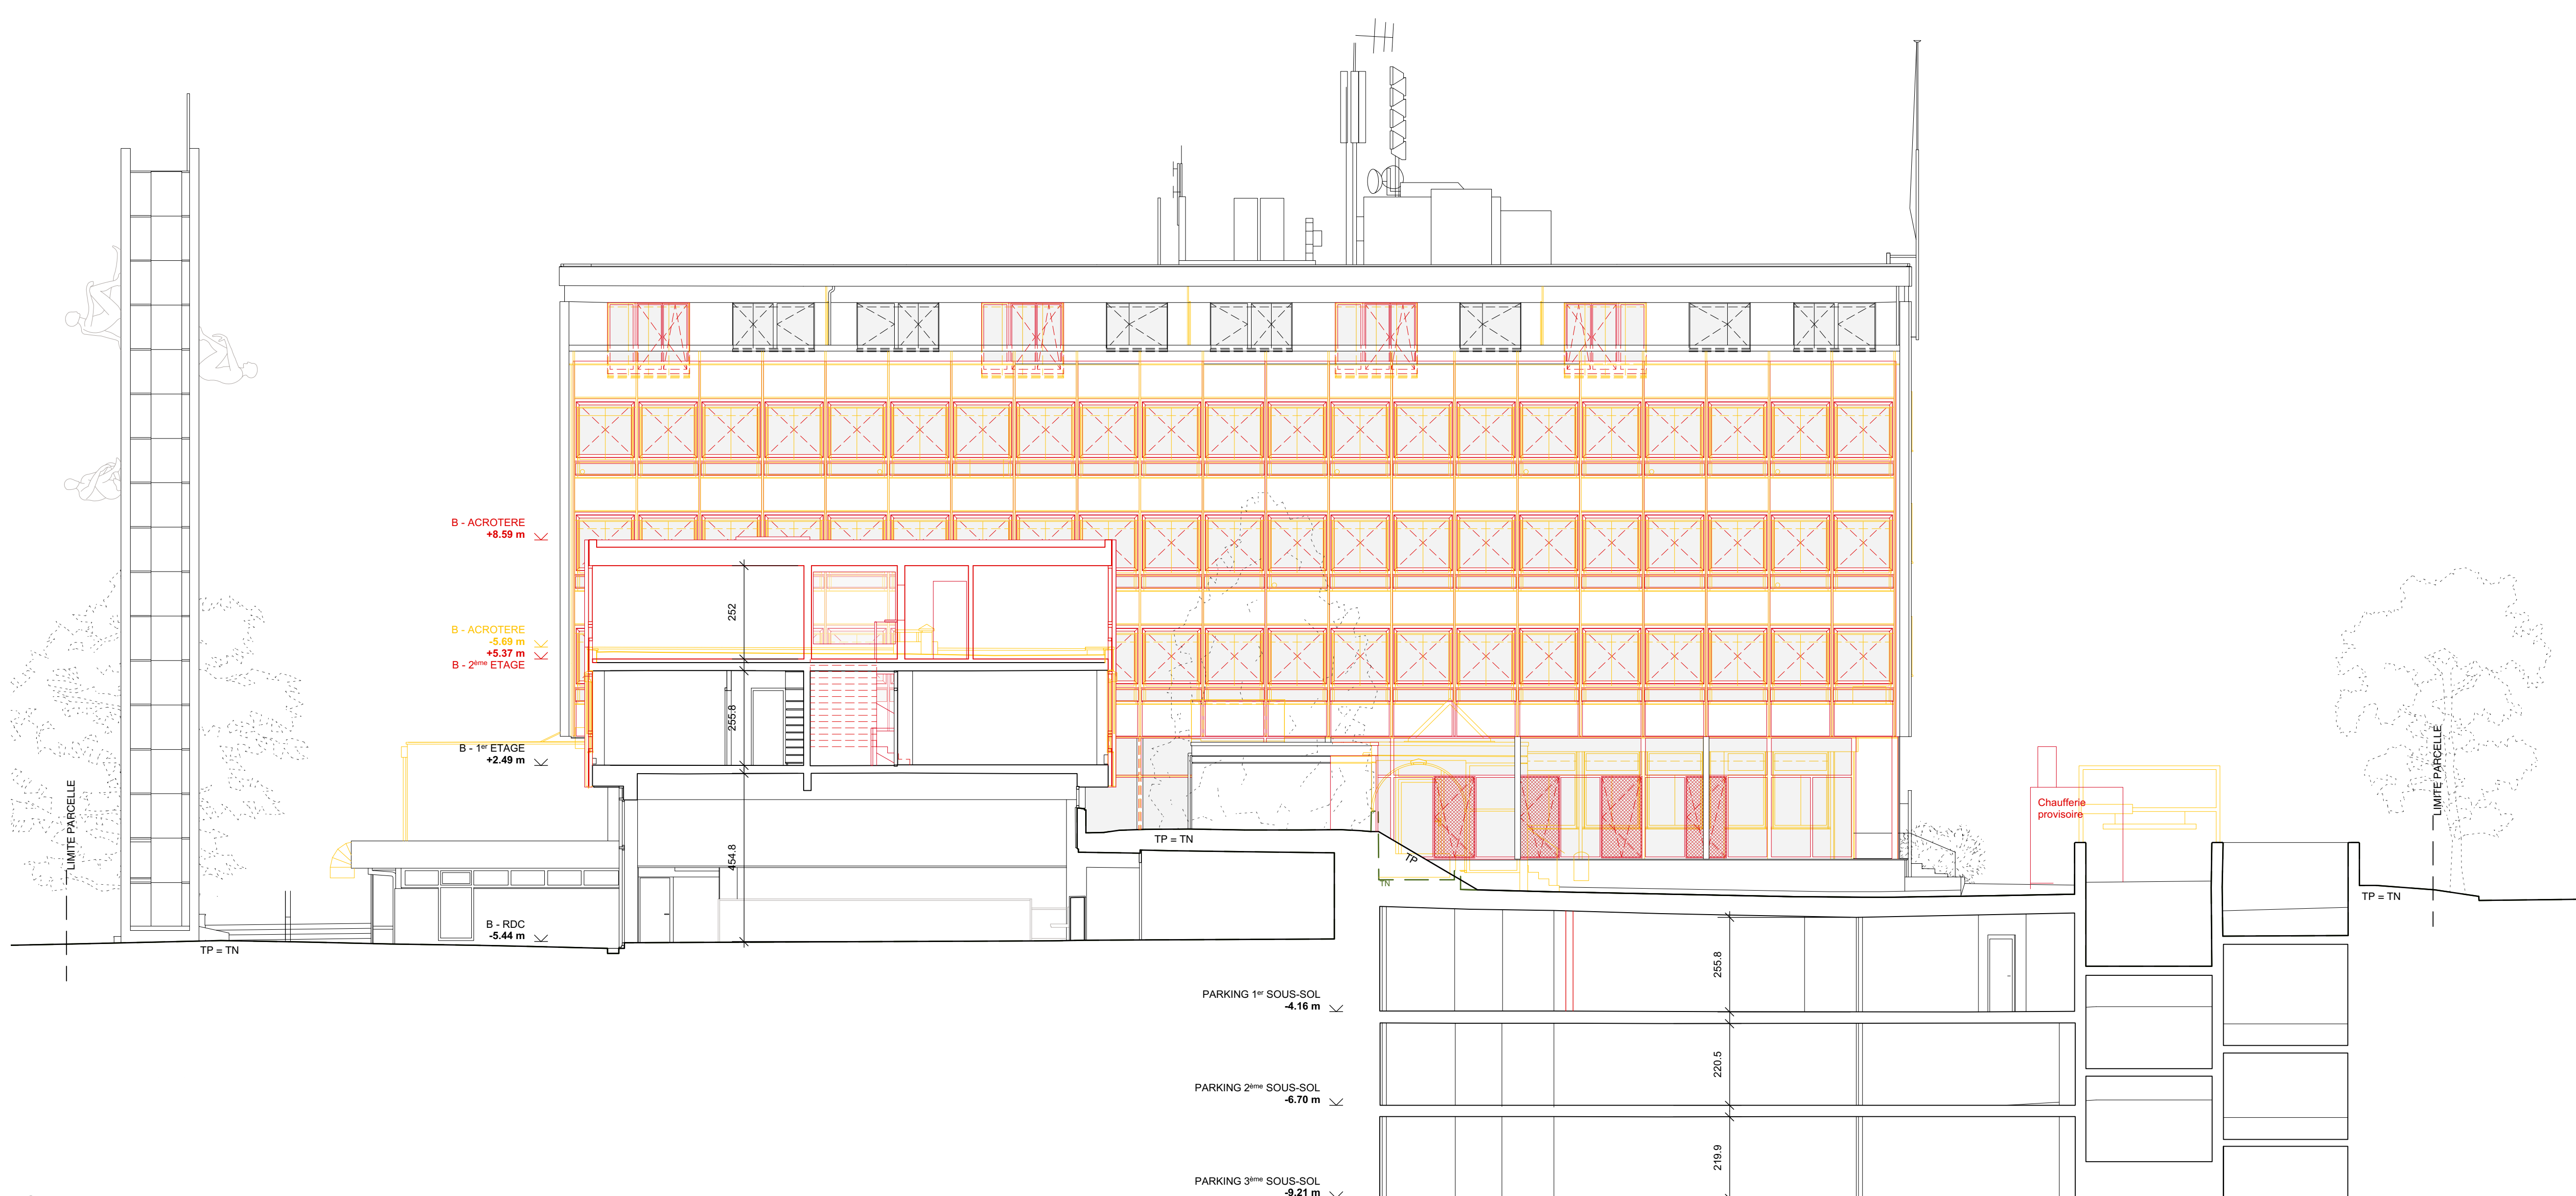
FORMAT : 1189 x 841 MM
 DESSINE LE : 22.09.2021
 DESSINE PAR : SDR
 NOM FICHIER : AHV-Z-PZ-320.vwx
 IMPRIME LE : 02.12.2021
 REF. DE BASE : © 1346/ 01 Archéotech

ARCHITECTE: graf + rouault architectes sarl
20, rue des Terreaux 1003 Lausanne
T +4121 320 81 20
E mail@graf-rouault.ch

LE PROPRIETAIRE _____ Commune d'Aix-en-Provence

L'ARCHITECTE Piero D'ATTALIO

BÂTIMENT C_PLAN DU TROISIEME SOUS-SOL
Hauteur plan de coupe : -8.25 m



BÂTIMENT B ET C_COUPE AA
BÂTIMENT A_FACADE SUD

