



COMMUNE D'AIGLE
HOTEL DE VILLE

ADRESSE ET COORDONNEES MAITRE DE L'OUVRAGE

OBJET :
MISE EN CONFORMITE ET RESTAURATION

ADRESSE :
PLACE DU MARCHE 1 - 1860 AIGLE

NOM DU BATIMENT :
HOTEL DE VILLE

N° ECA :

488

TYPE DE DOCUMENT :

PLAN DE TRANSFORMATION

LOCALISATION :
PLAN DU DEUXIEME SOUS-SOL

NATURE DU DOCUMENT :
MISE A L'ENQUETE

ECHELLE :
1:100

INDICE :
A

No AFFAIRE :
AHV

No DE PLAN :
Z-P00-320-E2

INTERVENANT :
ARCHITECTE

FORMAT :
1189 x 841 MM

DESSINE LE :
22.09.2021

DESSINE PAR :
SQR


NOM FICHIER :
AHV-ZPZ-320.vwx

IMPRIMER :
02.12.2021

REF. DE BASE :
© 1946-01 Architech

ARCHITECTE: graf + rouault architectes sarl
20, rue des Terraux 1003 Lausanne
T +4121 320 81 20
E mail@graf-rouault.ch

LOCALISATION GRAPHIQUE :

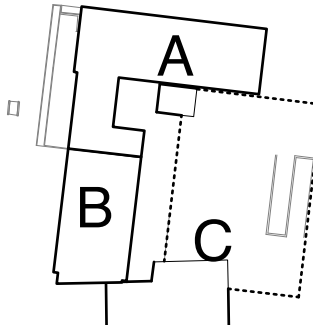


LE PROPRIETAIRE :
Commune d'Aigle

L'ARCHITECTE :
Pierre ROUAULT



0 1 2 10 m

EXISTANT DEMOLITION PROJET


Note : les dessins sont schématiques, l'existant fait foi. Toutes les cotes doivent être vérifiées sur place.

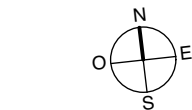


0.00 = 417,25 m²/m

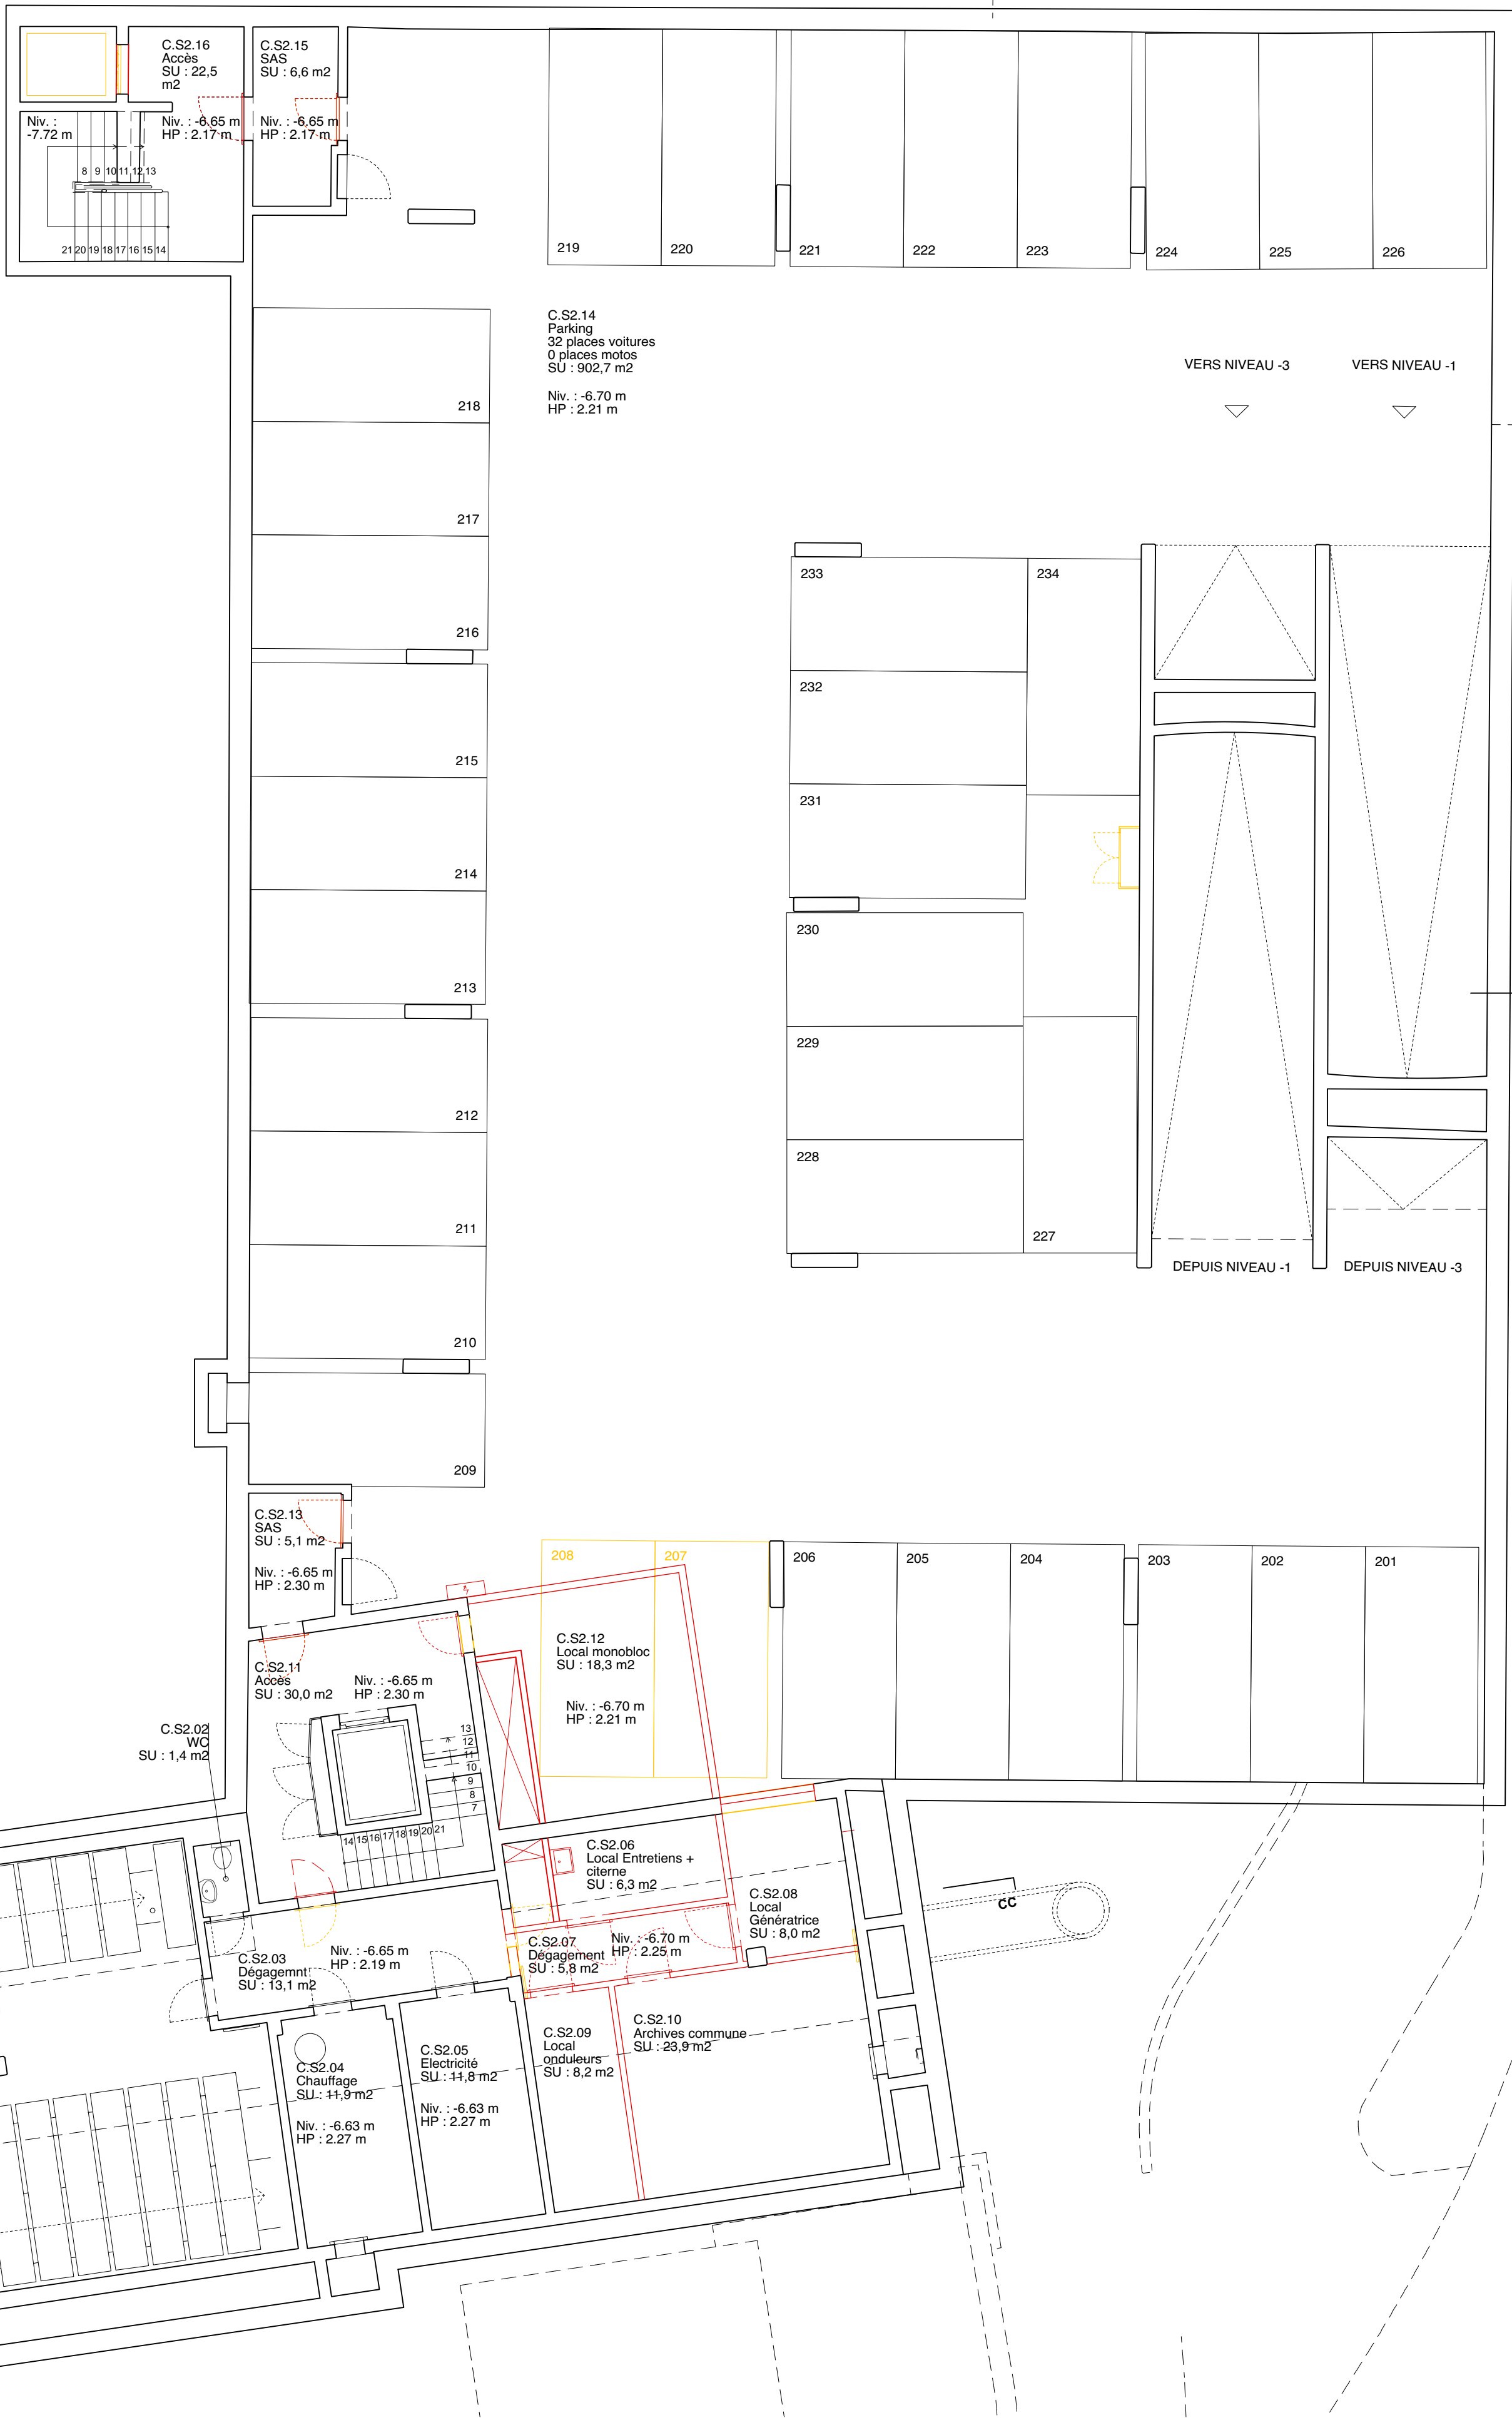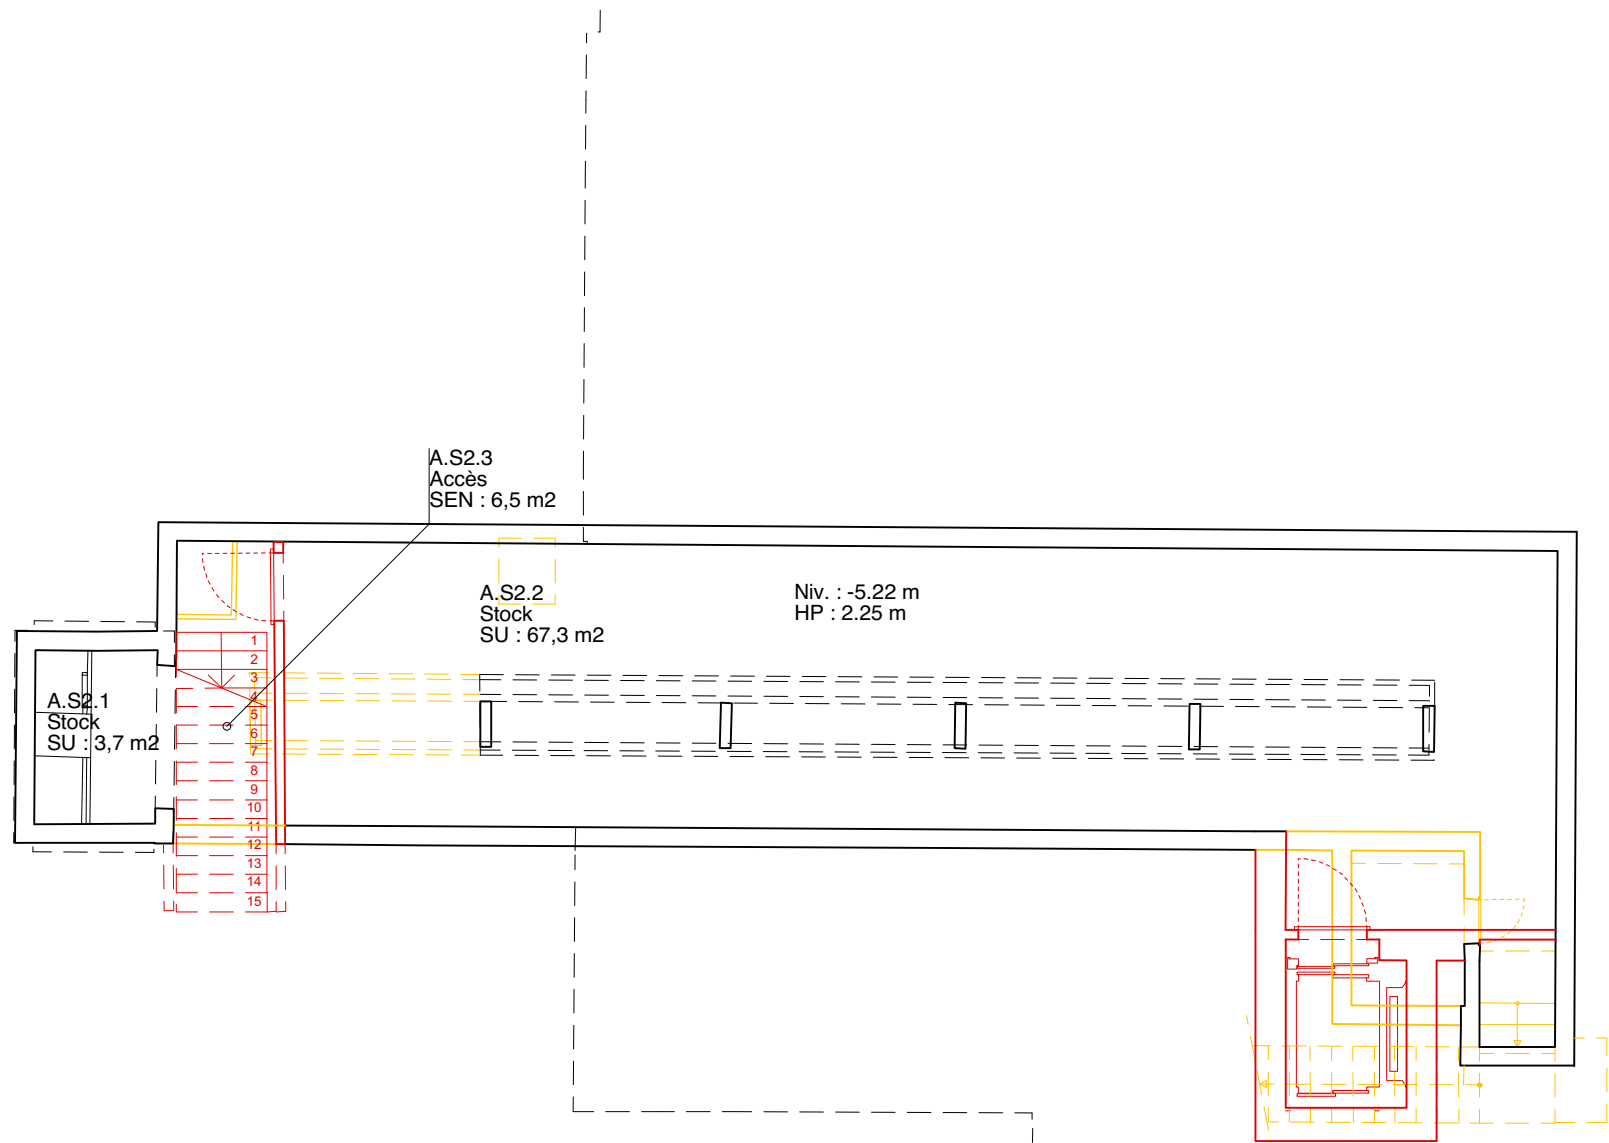

BÂTIMENT A ET C. PLAN DU SECOND SOUS-SOL
Hauteur plan de coupe : 4.75 m

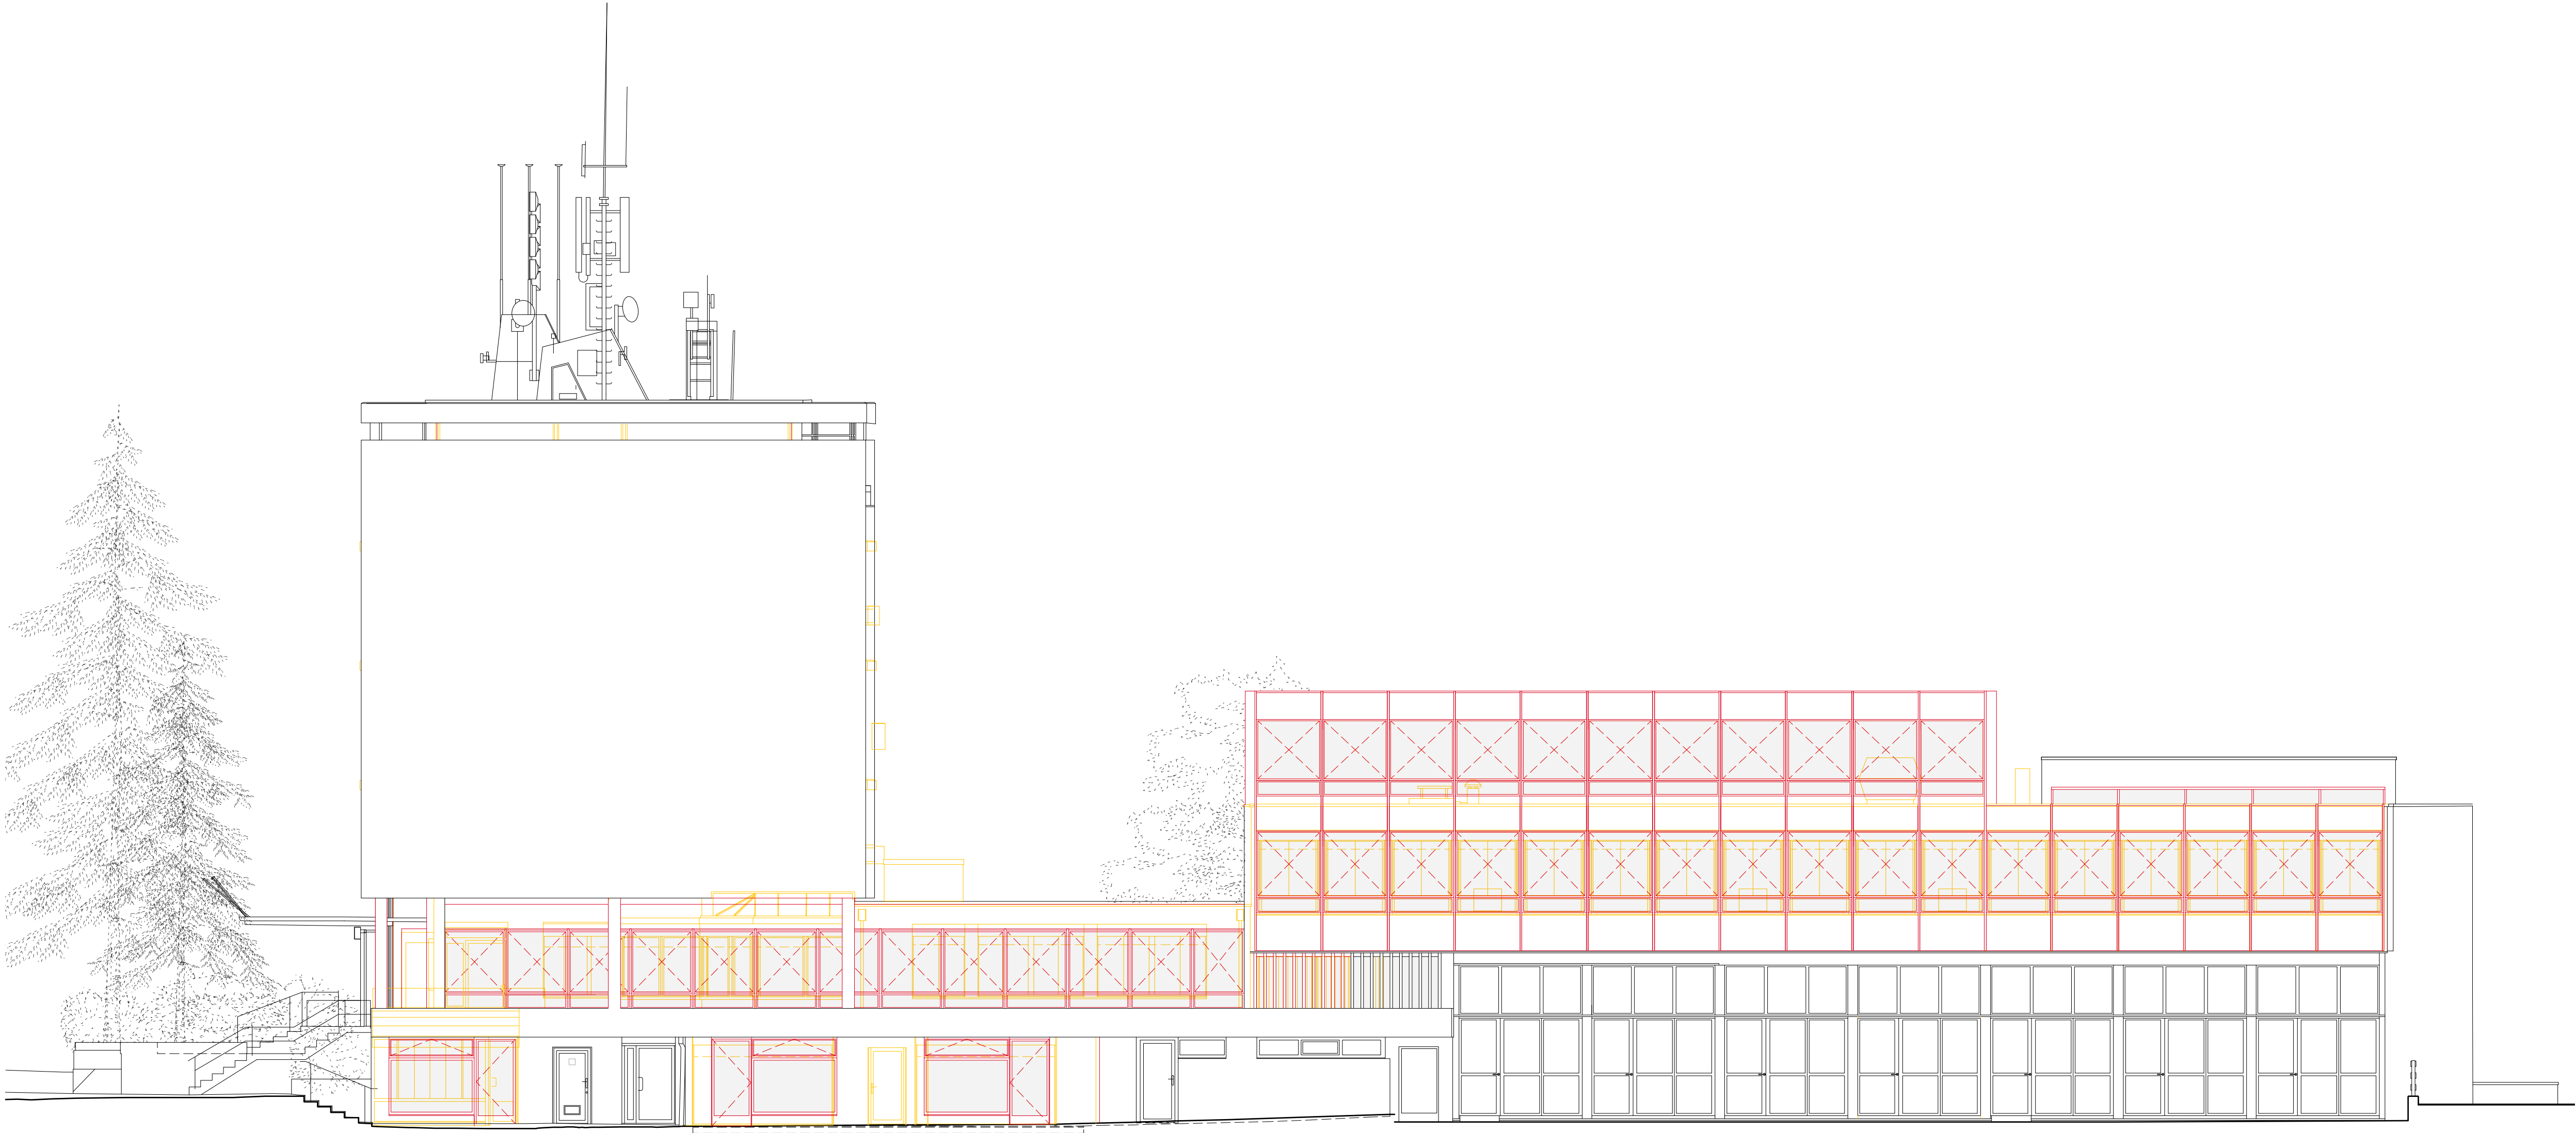

BÂTIMENT A ET B. ELEVATION OUEST

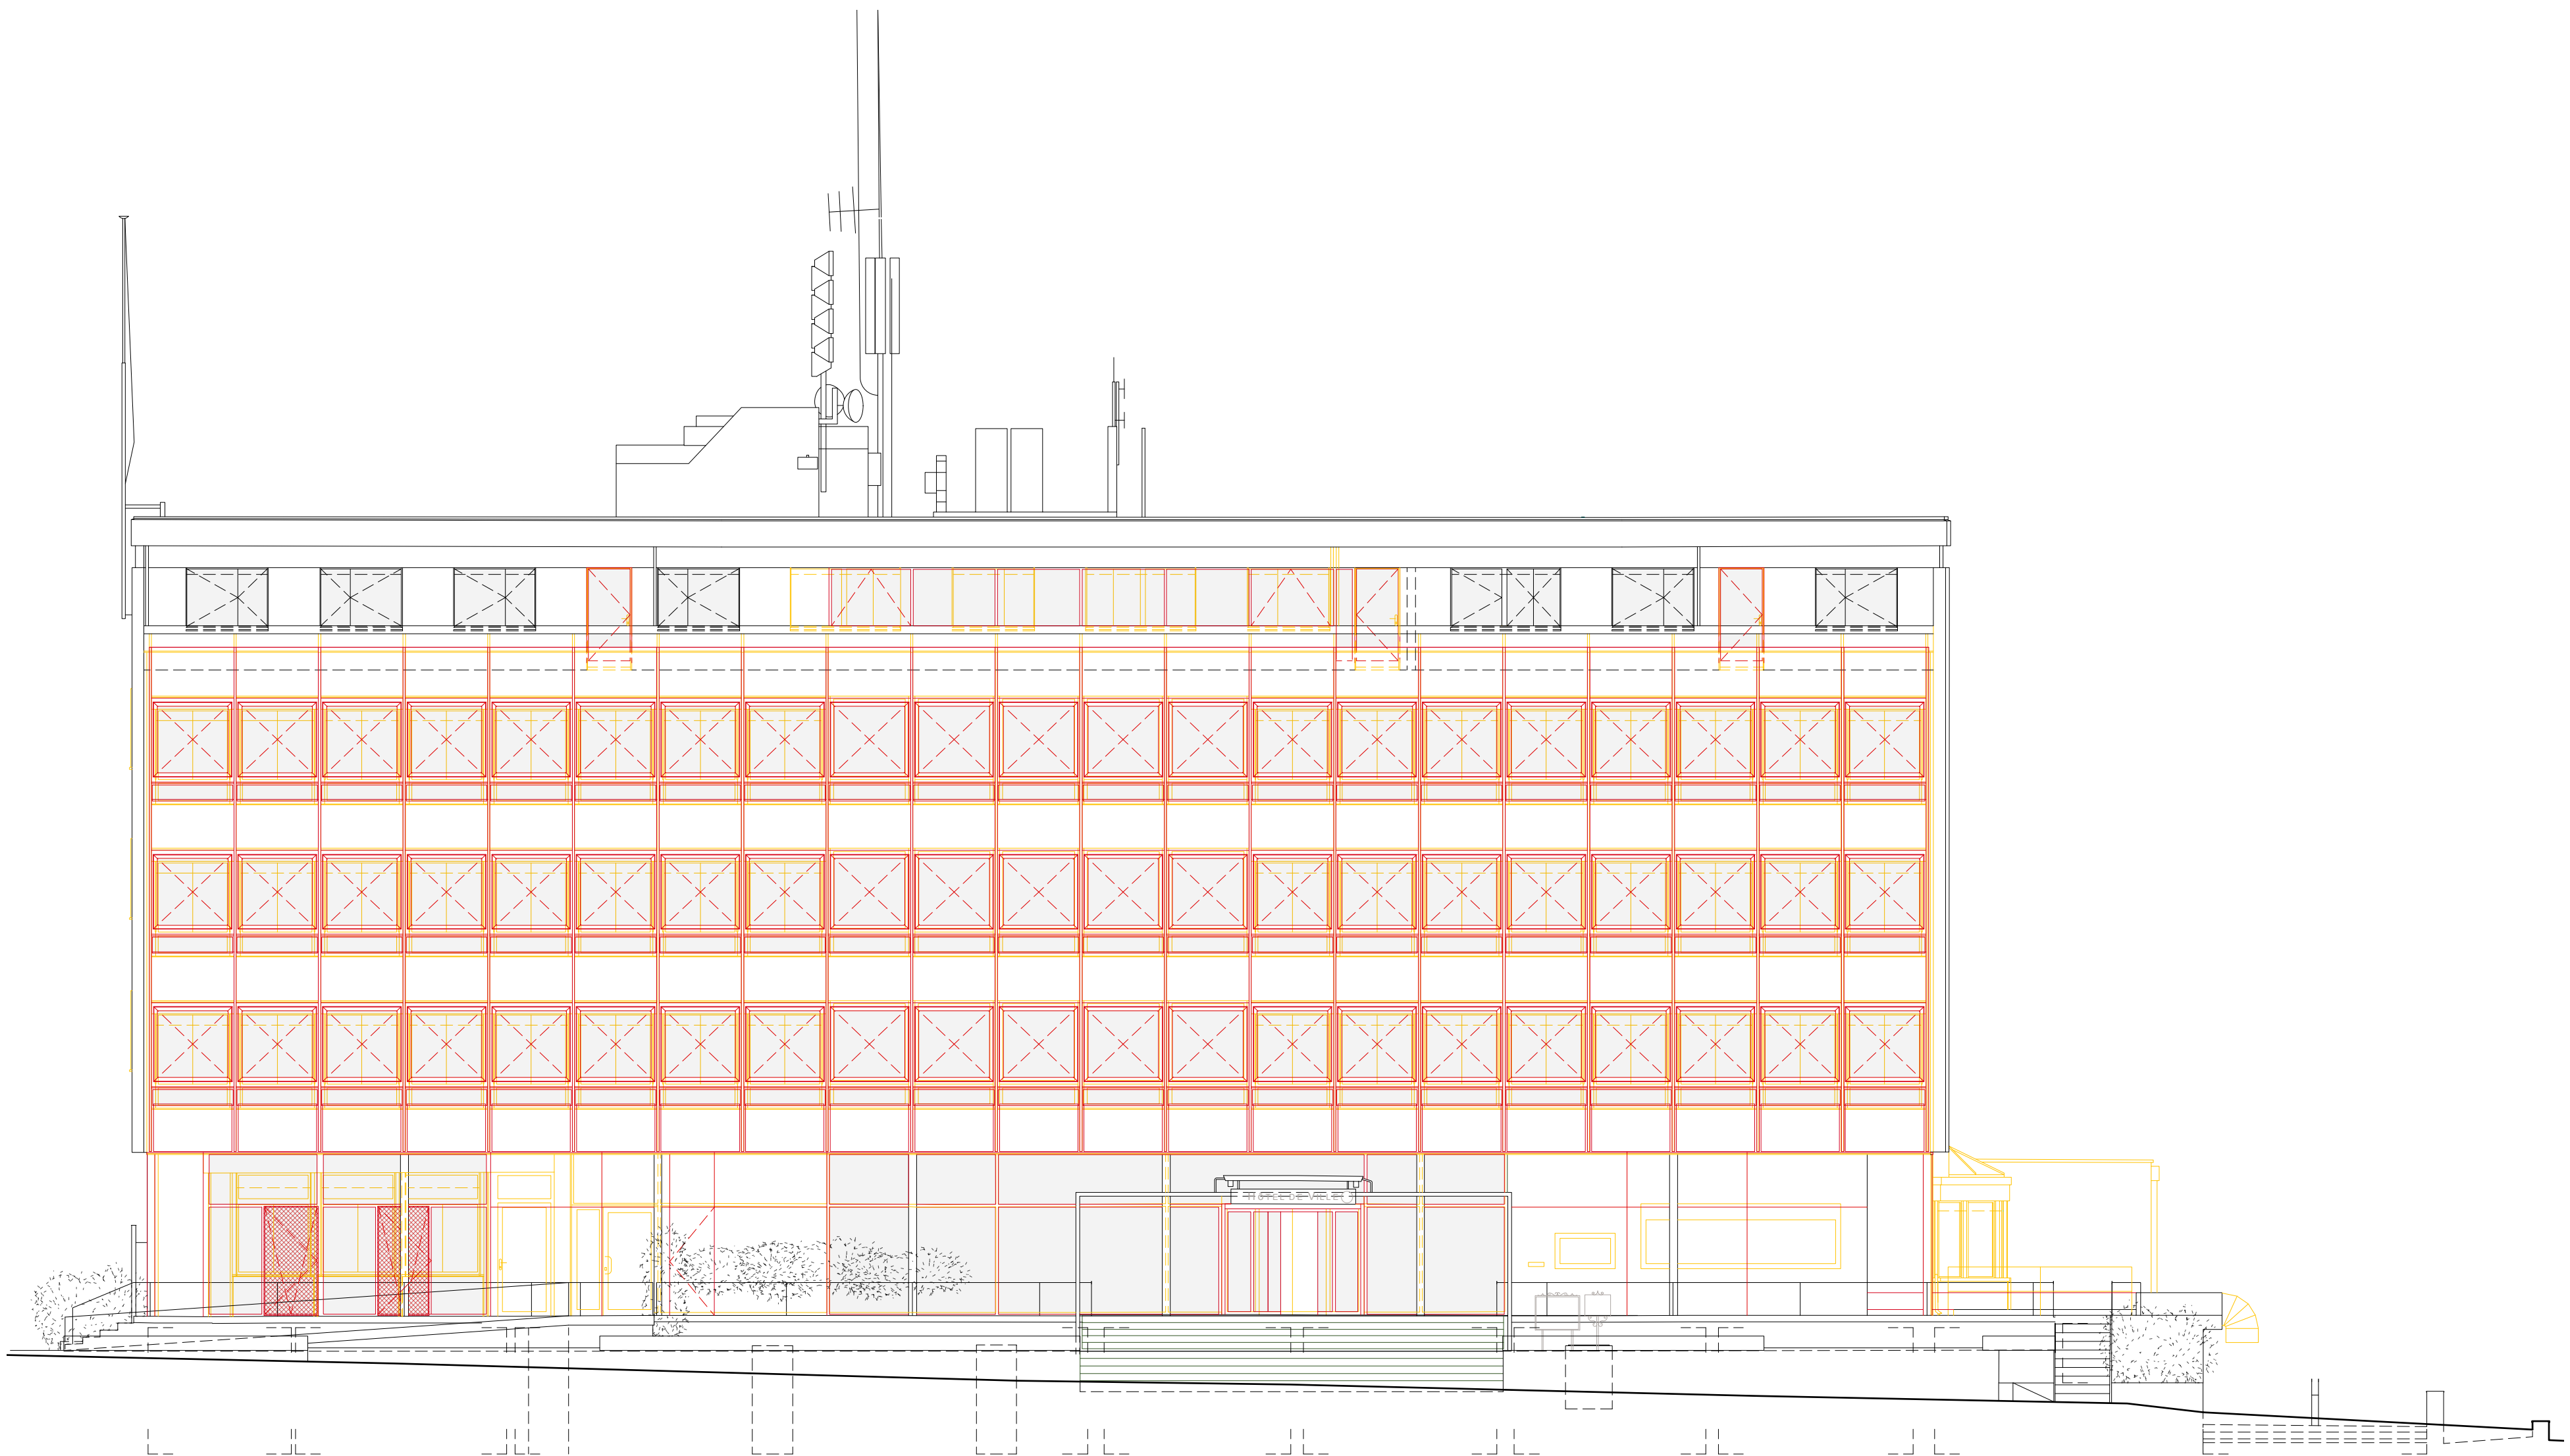

BÂTIMENT A - FACADE NORD