COMMUNE D'AIGLE
HOTEL DE VILLE

ADRESSE ET COORDONNEES MAITRE DE L'OUVRAGE

OBJET :
MISE EN CONFORMITE ET RESTAURATION

ADRESSE :
PLACE DU MARCHE 1 - 1860 AIGLE

NOM DU BATIMENT : **HOTEL DE VILLE**
N° ECA : **488**

TYPE DE DOCUMENT :
PLAN DE TRANSFORMATION

LOCALISATION :
PLAN DU REZ-DE-CHAUSSEE

NATURE DU DOCUMENT : **MISE A L'ENQUETE**
ECHELLE : **1:100**
INDICE : **A**

LOCALISATION GRAPHIQUE :

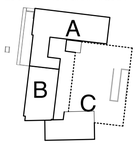

No AFFAIRE : **AHV**
No DE PLAN : **Z-P00-320-E4**

INTERVENANT : **ARCHITECTE**

FORMAT :	1189 x 841 MM
DESSINE LE :	22.09.2021
DESSINE PAR :	SDR
NOM FICHIER :	AHV-Z-PZ-320.vwx
IMPRIME LE :	02.12.2021
REF. DE BASE :	© 1346/ 01 Archéotech

ARCHITECTE: graf + rouault architectes sarl
20, rue des Terreaux 1003 Lausanne
T +4121 320 81 20
E mail@graf-rouault.ch

LE PROPRIETAIRE
Commune d'Aigle

L'ARCHITECTE
Pierre ROUAULT

0 1 2 10 m

EXISTANT | DEMOLITION | PROJET

Note : les dessins sont schématiques, l'existant fait foi. Toutes les côtes doivent êtres vérifiées sur place.

0.00 = 417,25 m/sm

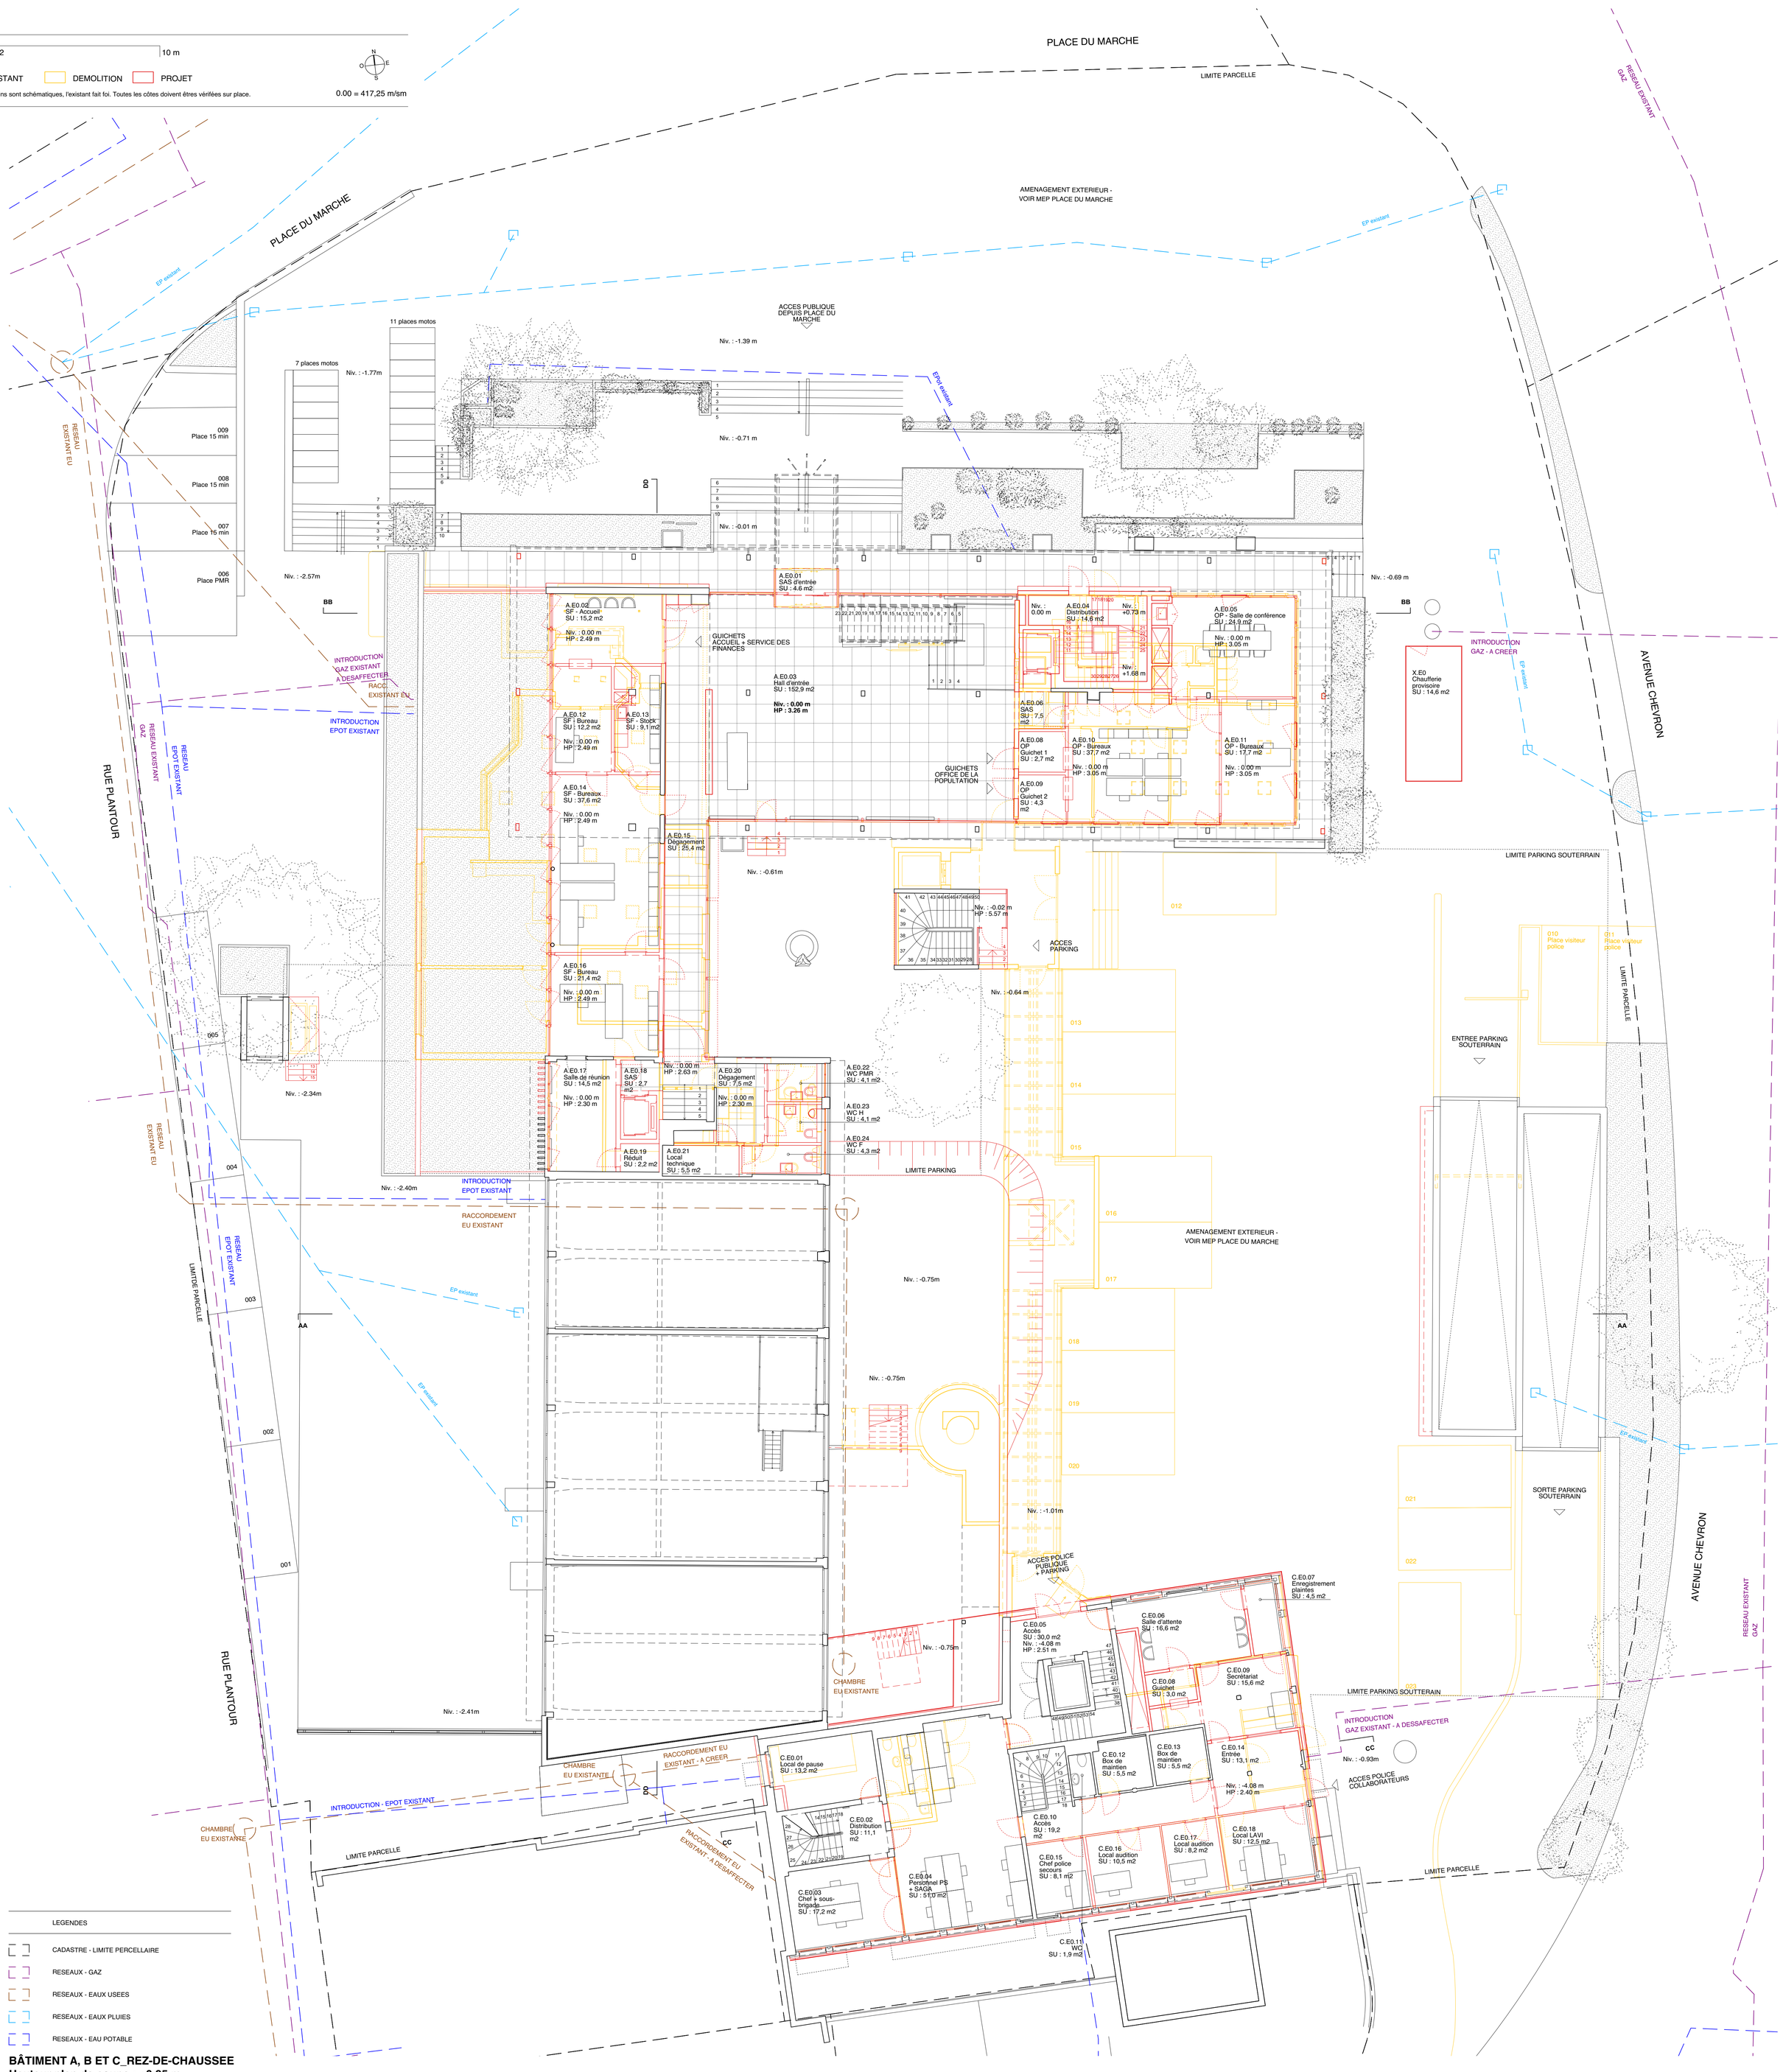

LEGENDES

- CADASTRE - LIMITE PERCELLAIRE
- RESEAUX - GAZ
- RESEAUX - EAUX USEES
- RESEAUX - EAUX PLUIES
- RESEAUX - EAU POTABLE

BÂTIMENT A, B ET C_REZ-DE-CHAUSSEE
Hauteur plan de coupe : +0.85 m