


PLAN NIV. ± 00

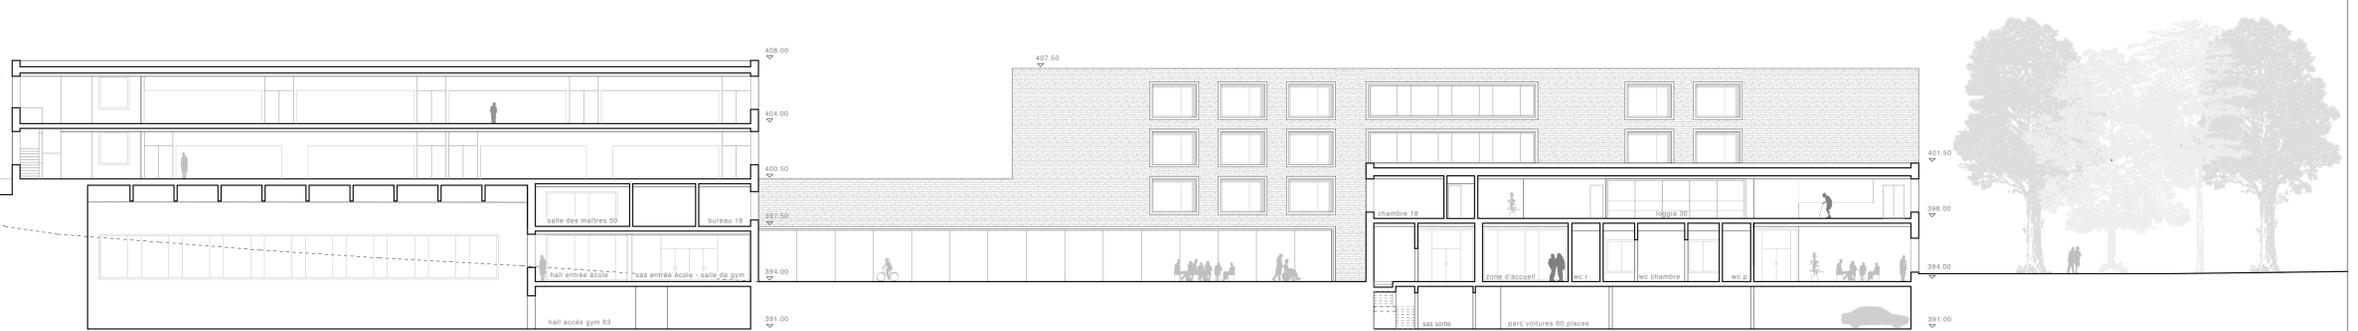

COUPE A - A