

volumétrie et perspective
cadrage du monolithe par une lisière et un mur




transparence
un dispositif de cour à ciel ouvert...




transparence
... s'ouvrant au sud sur le paysage



accueil
le hall d'accueil prolonge la cour

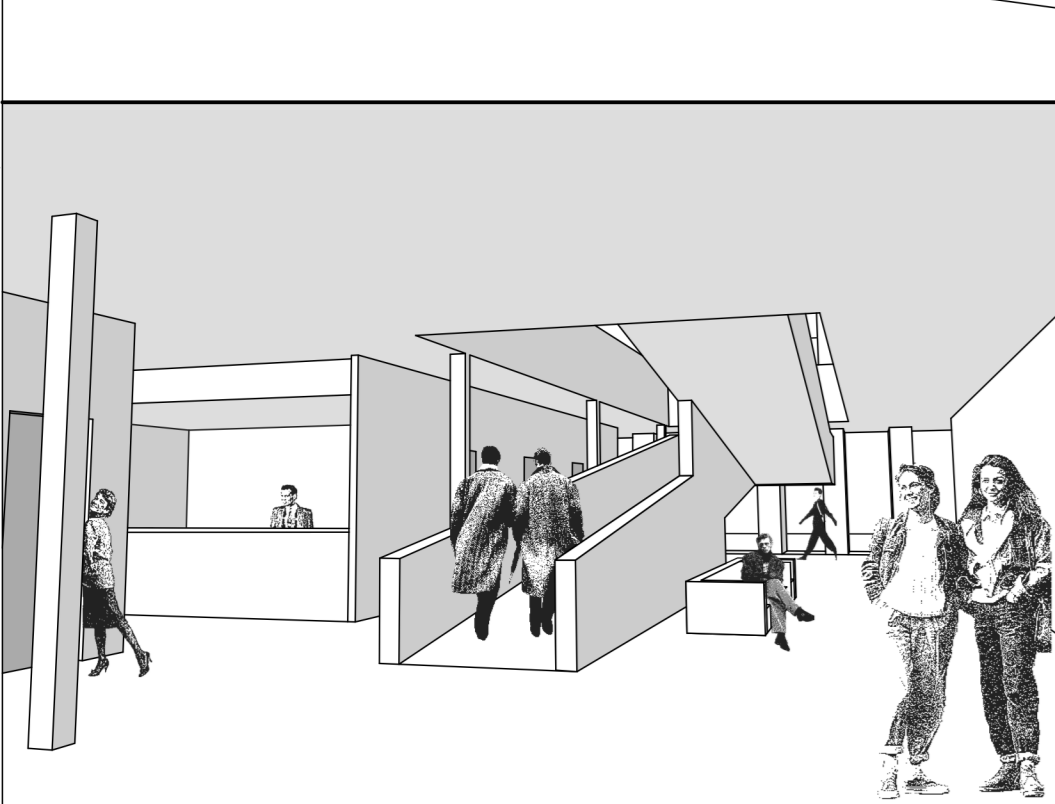

parcours
le hall, point de départ de multiples parcours

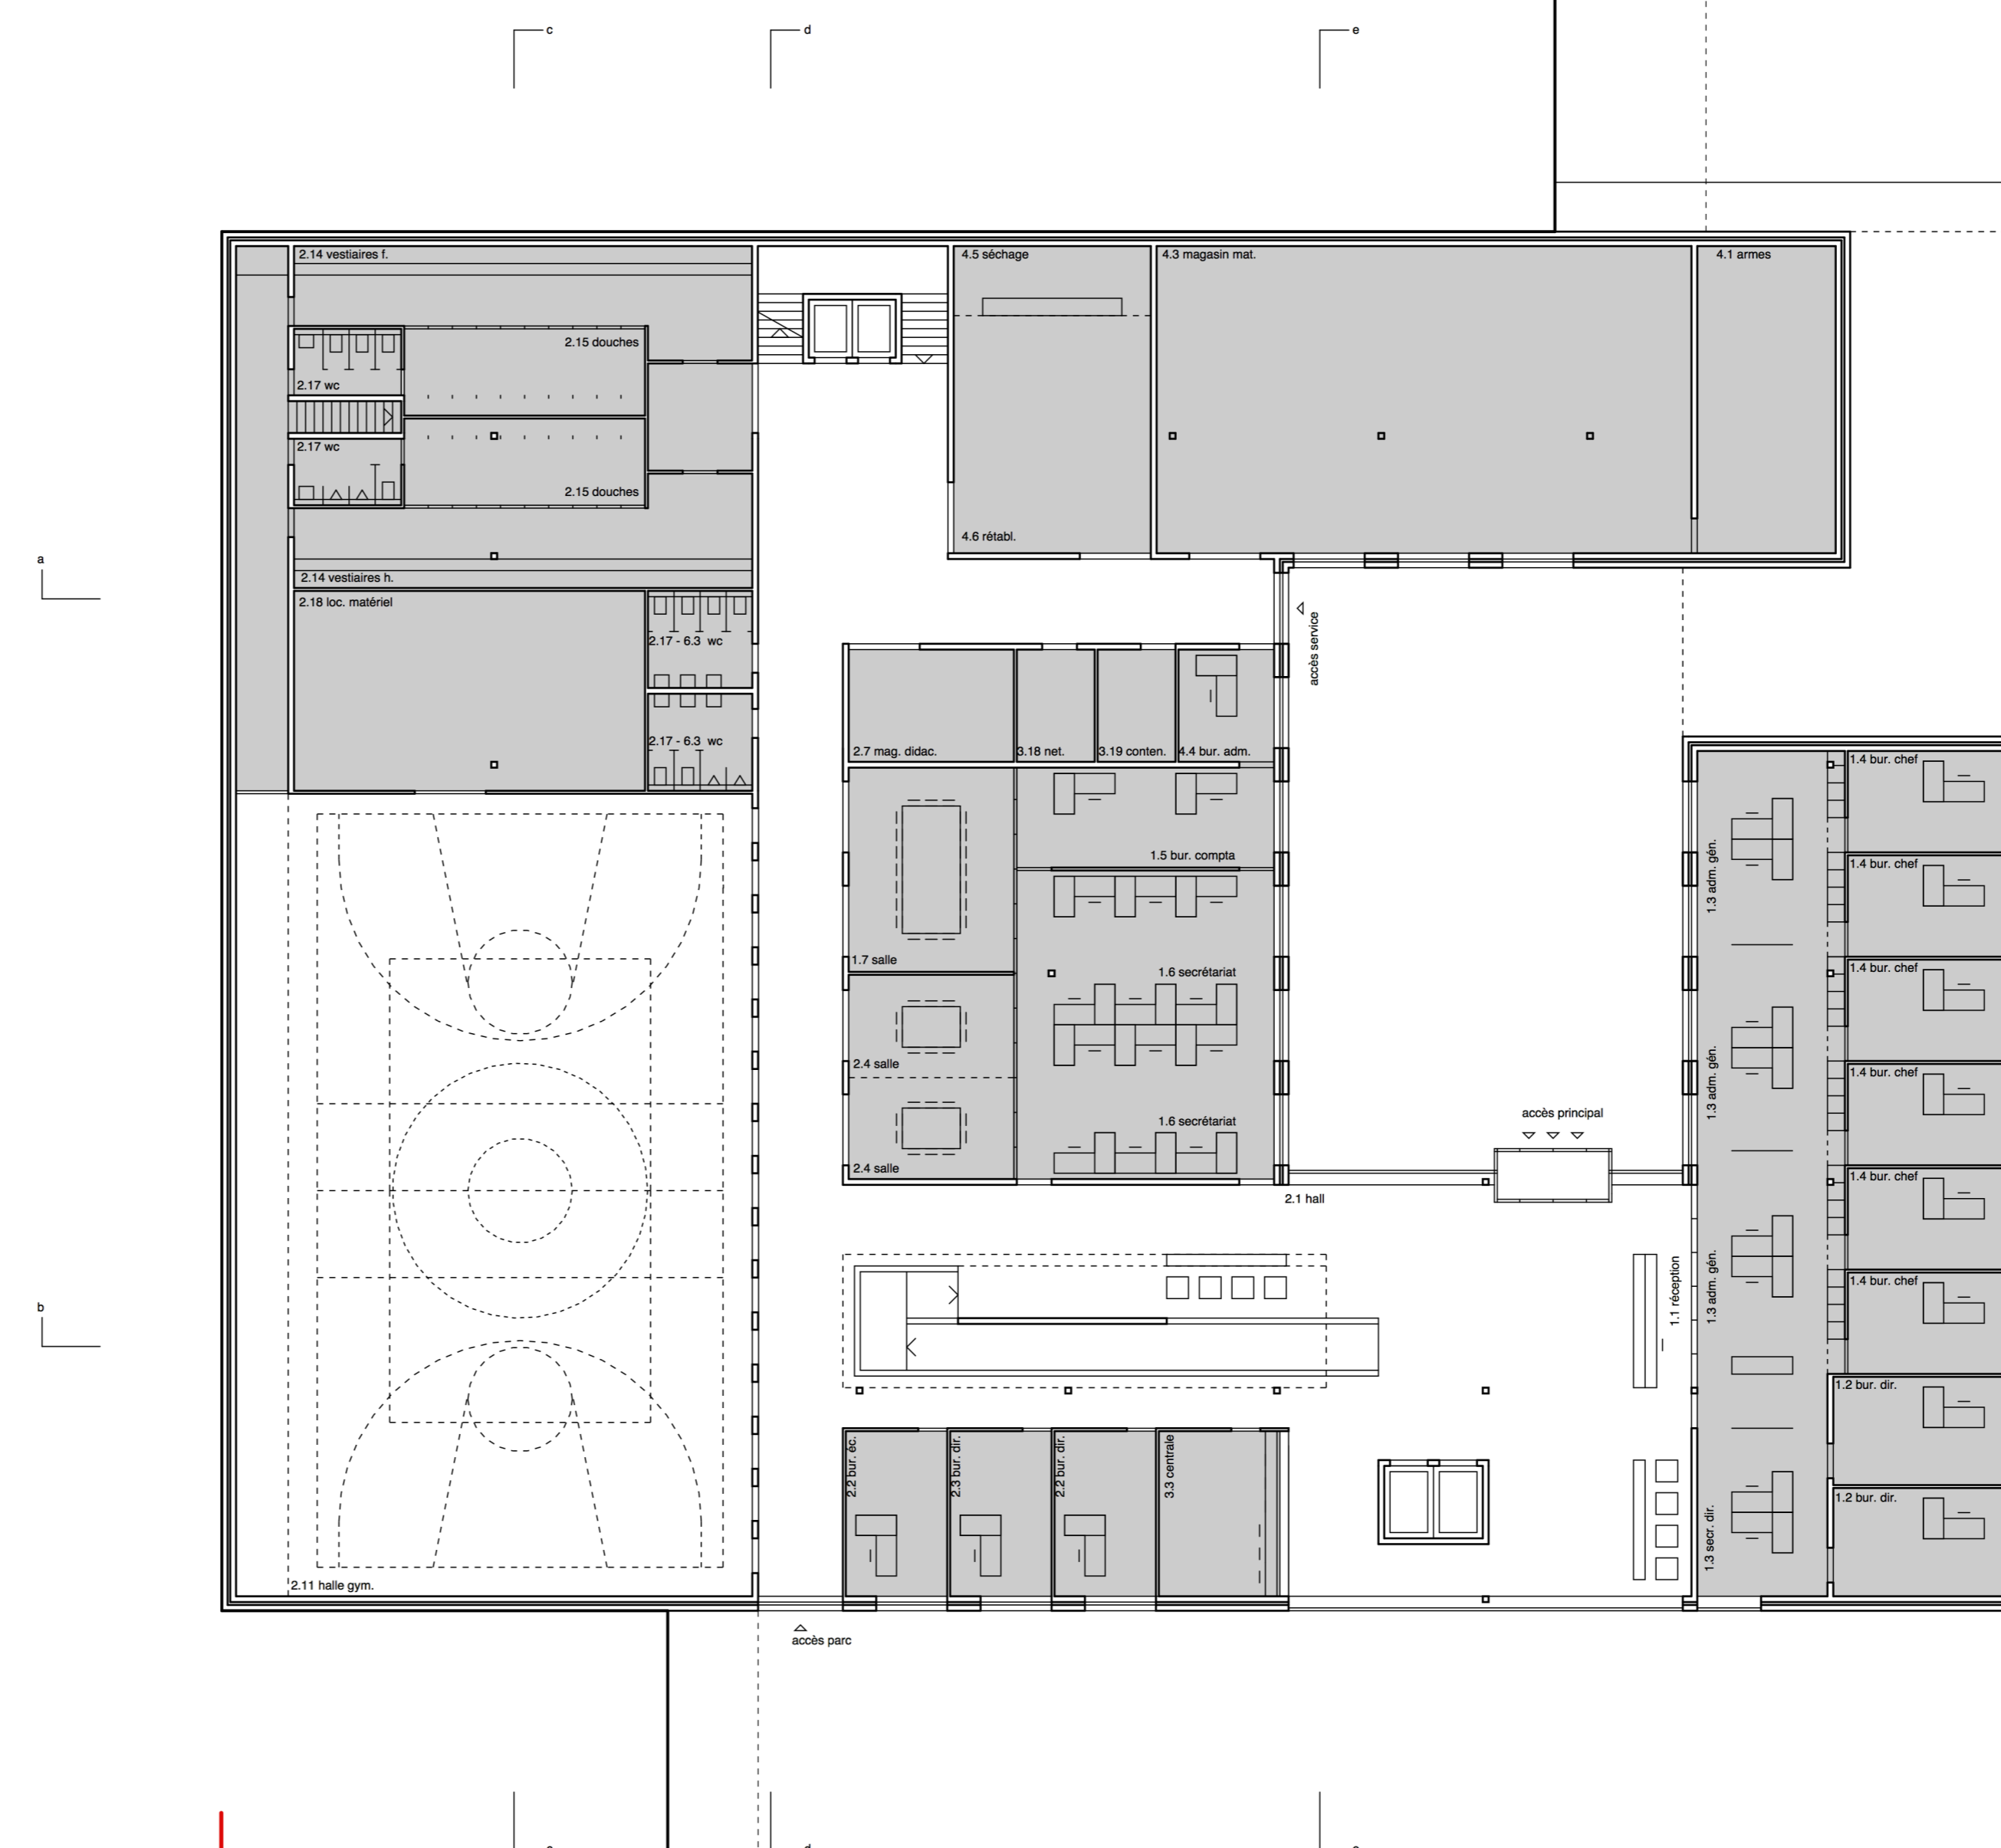

lo

la-a

