

parcours
retournement sur la cour au sommet de la rampe



cadrage
le paysage vu du centre autodidactif






convivialité
le centre autodidactif est le coeur du système



transparence
les parcours sont prétextes à événements spatiaux



articulation
la volumétrie hiérarchise les espaces

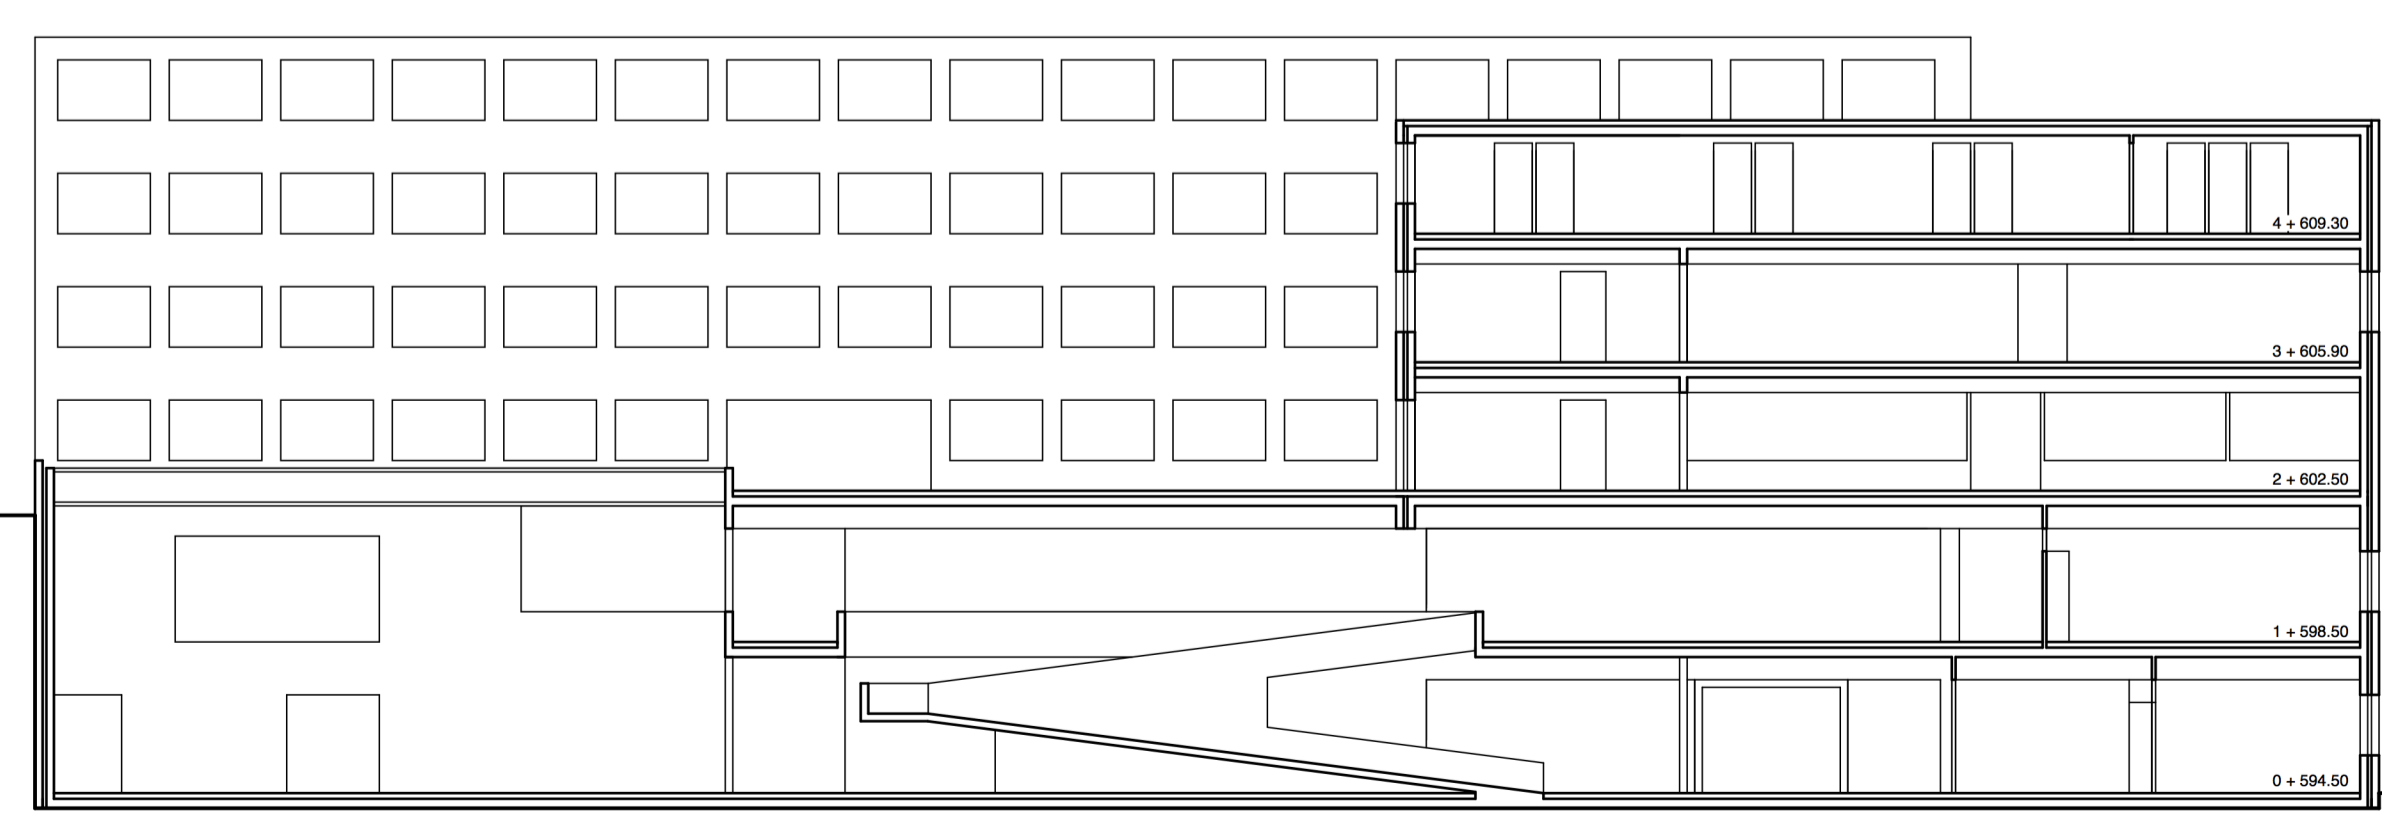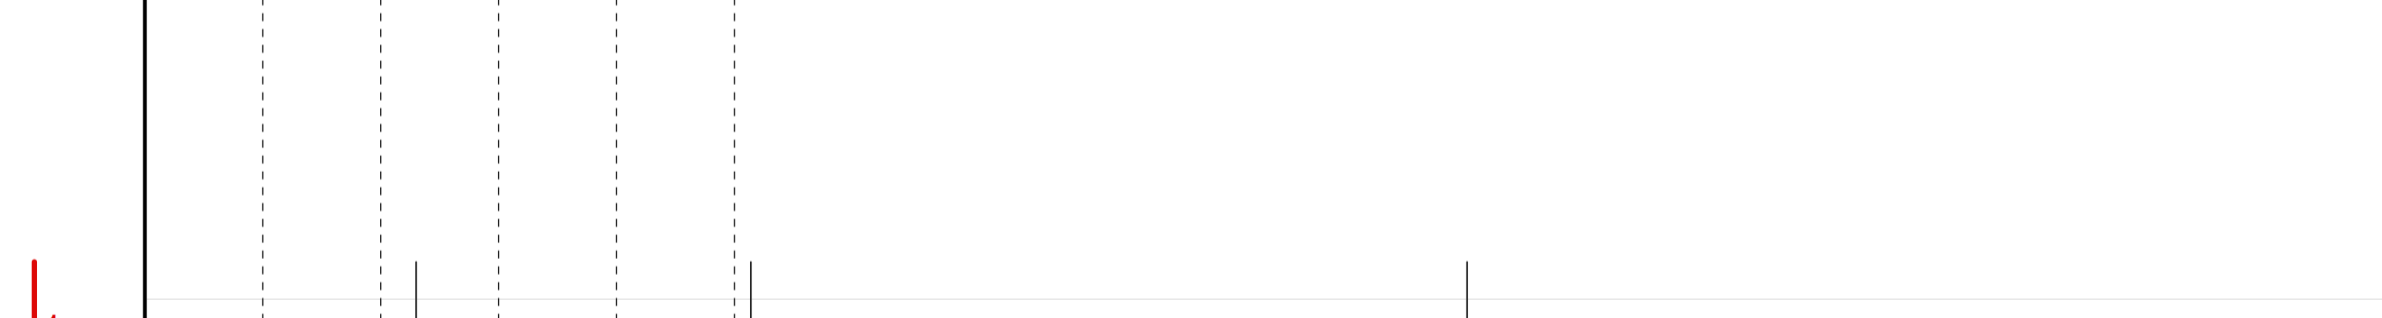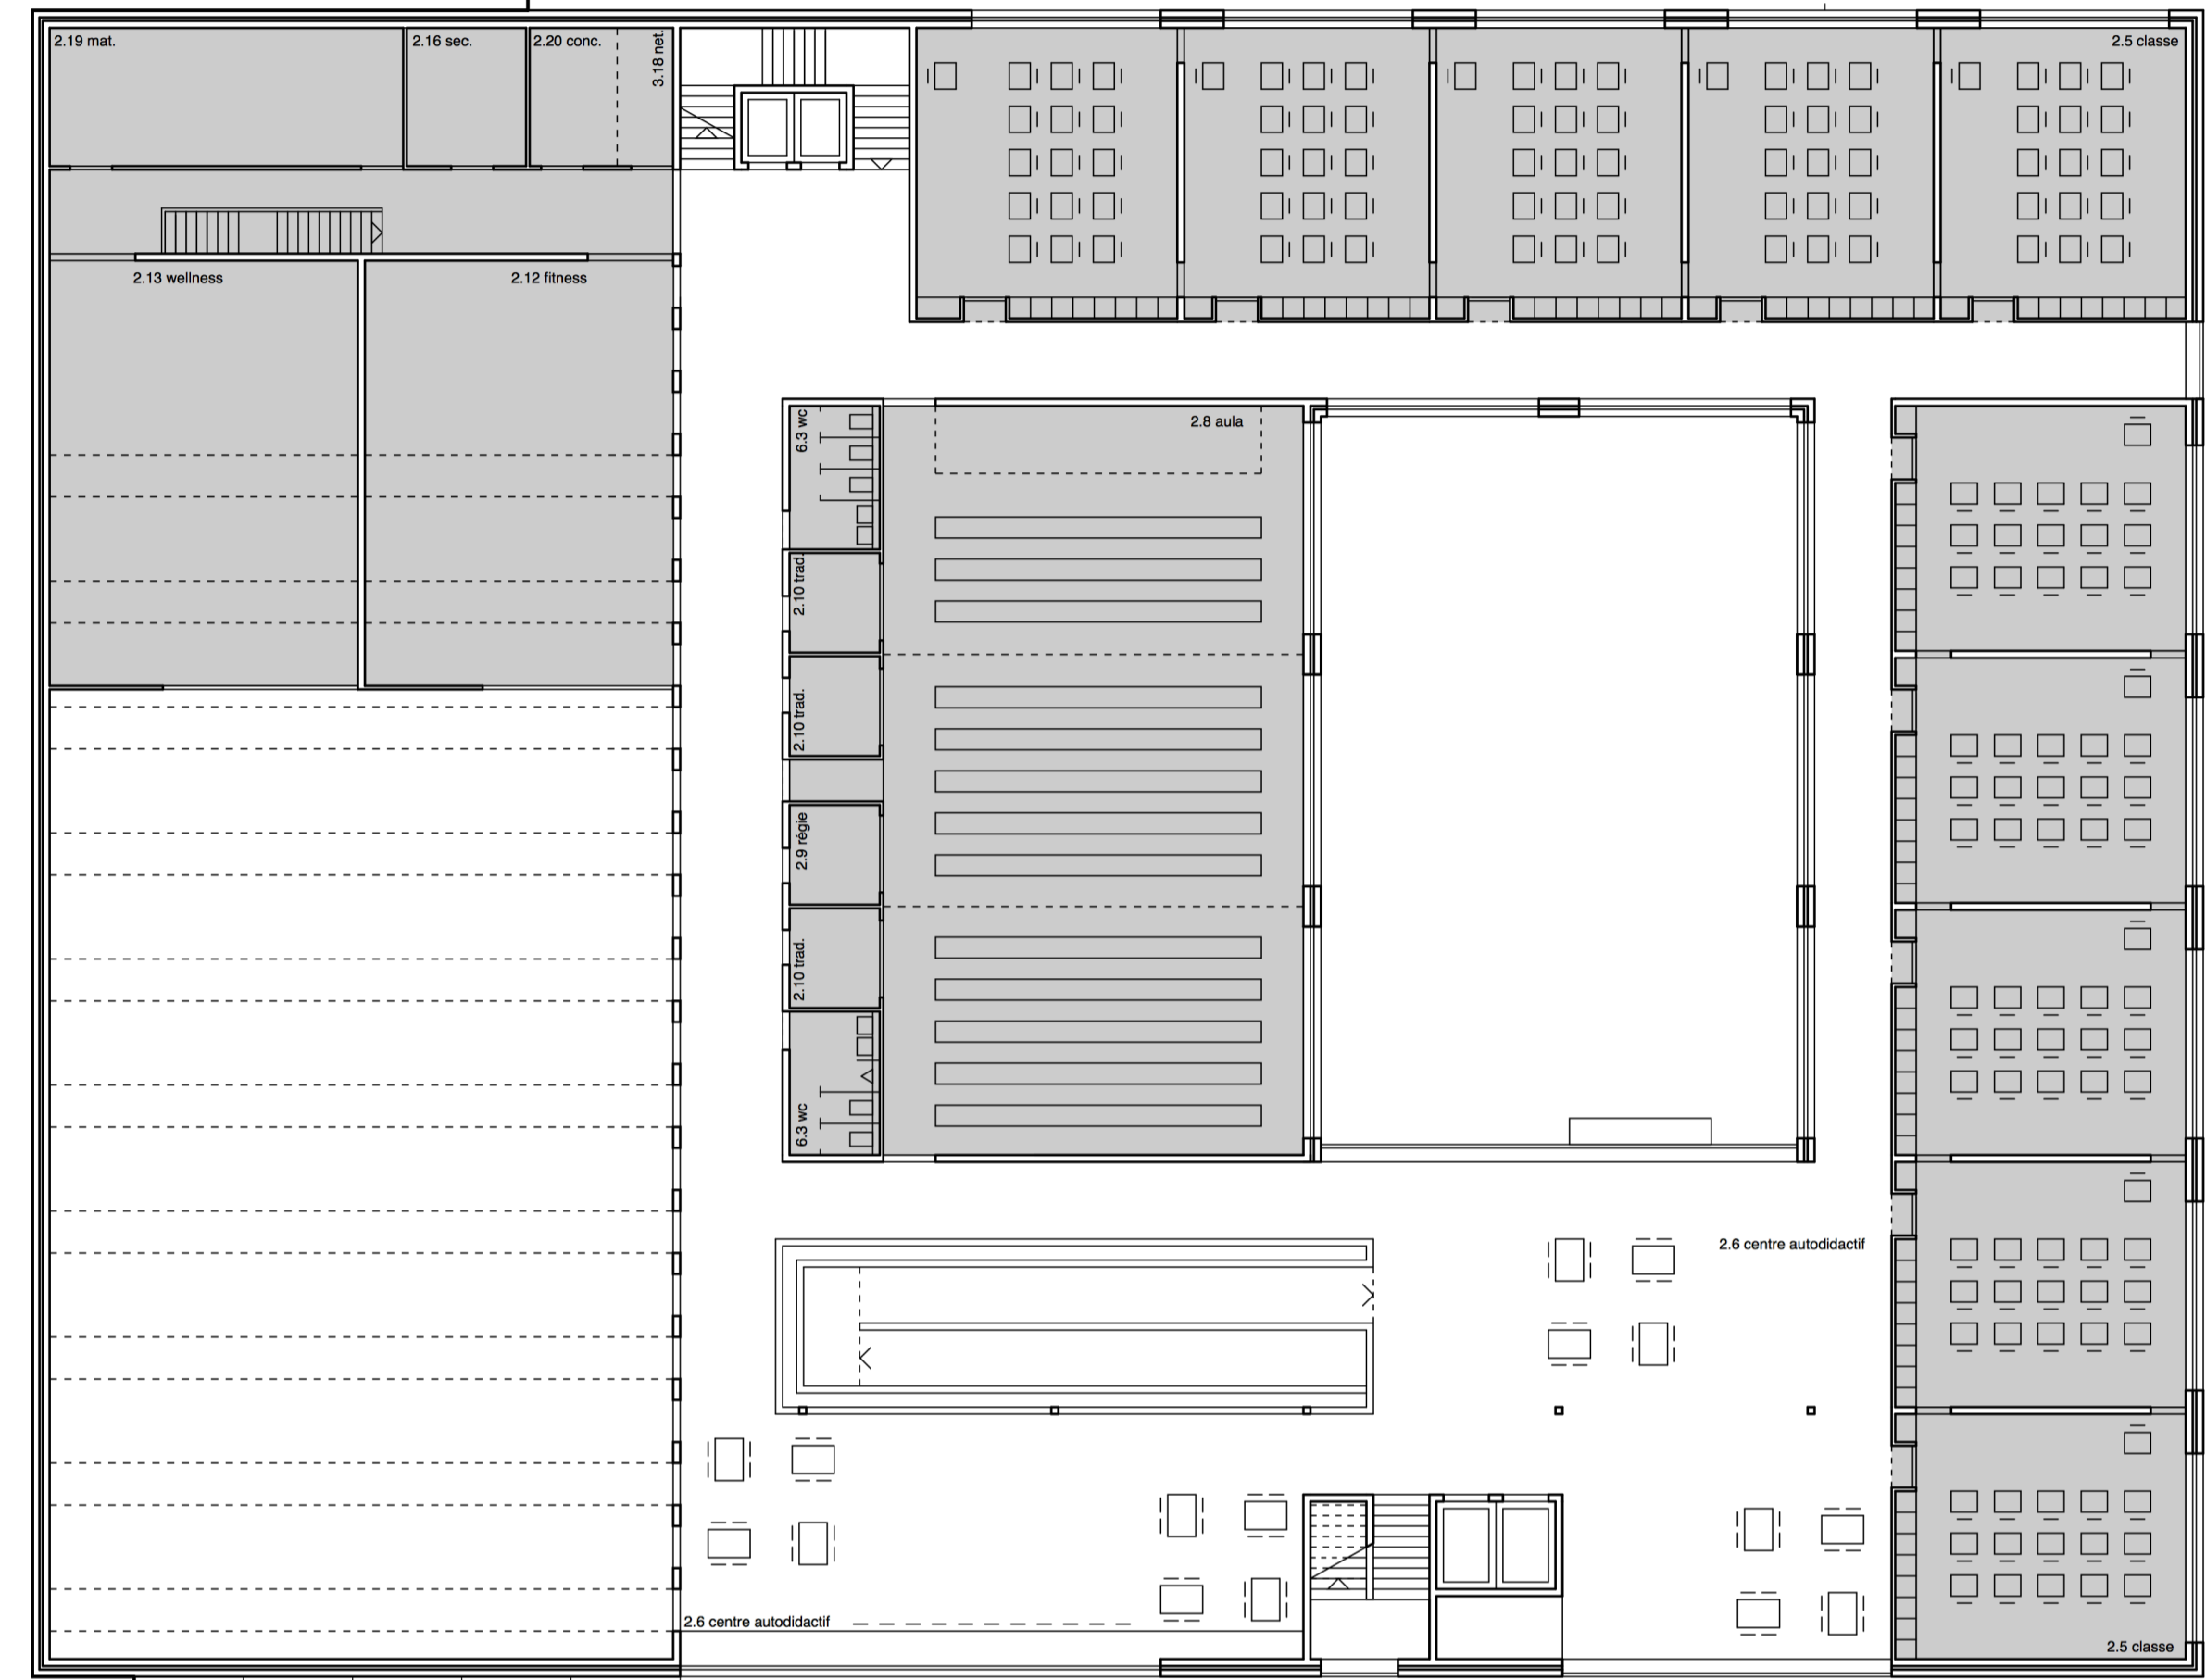

b-b