



est

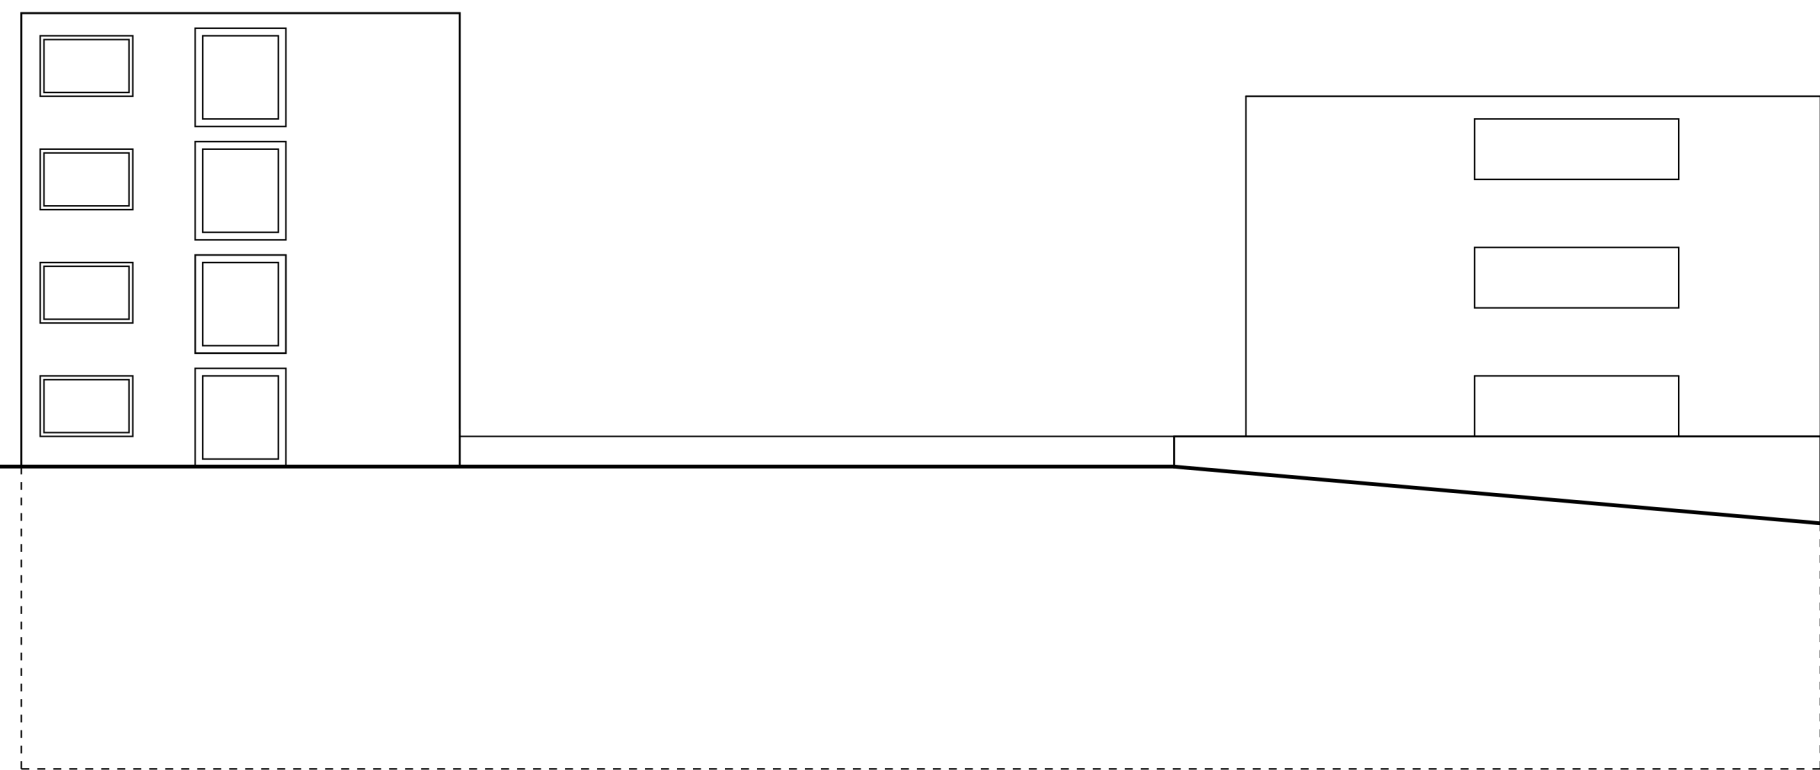

ouest

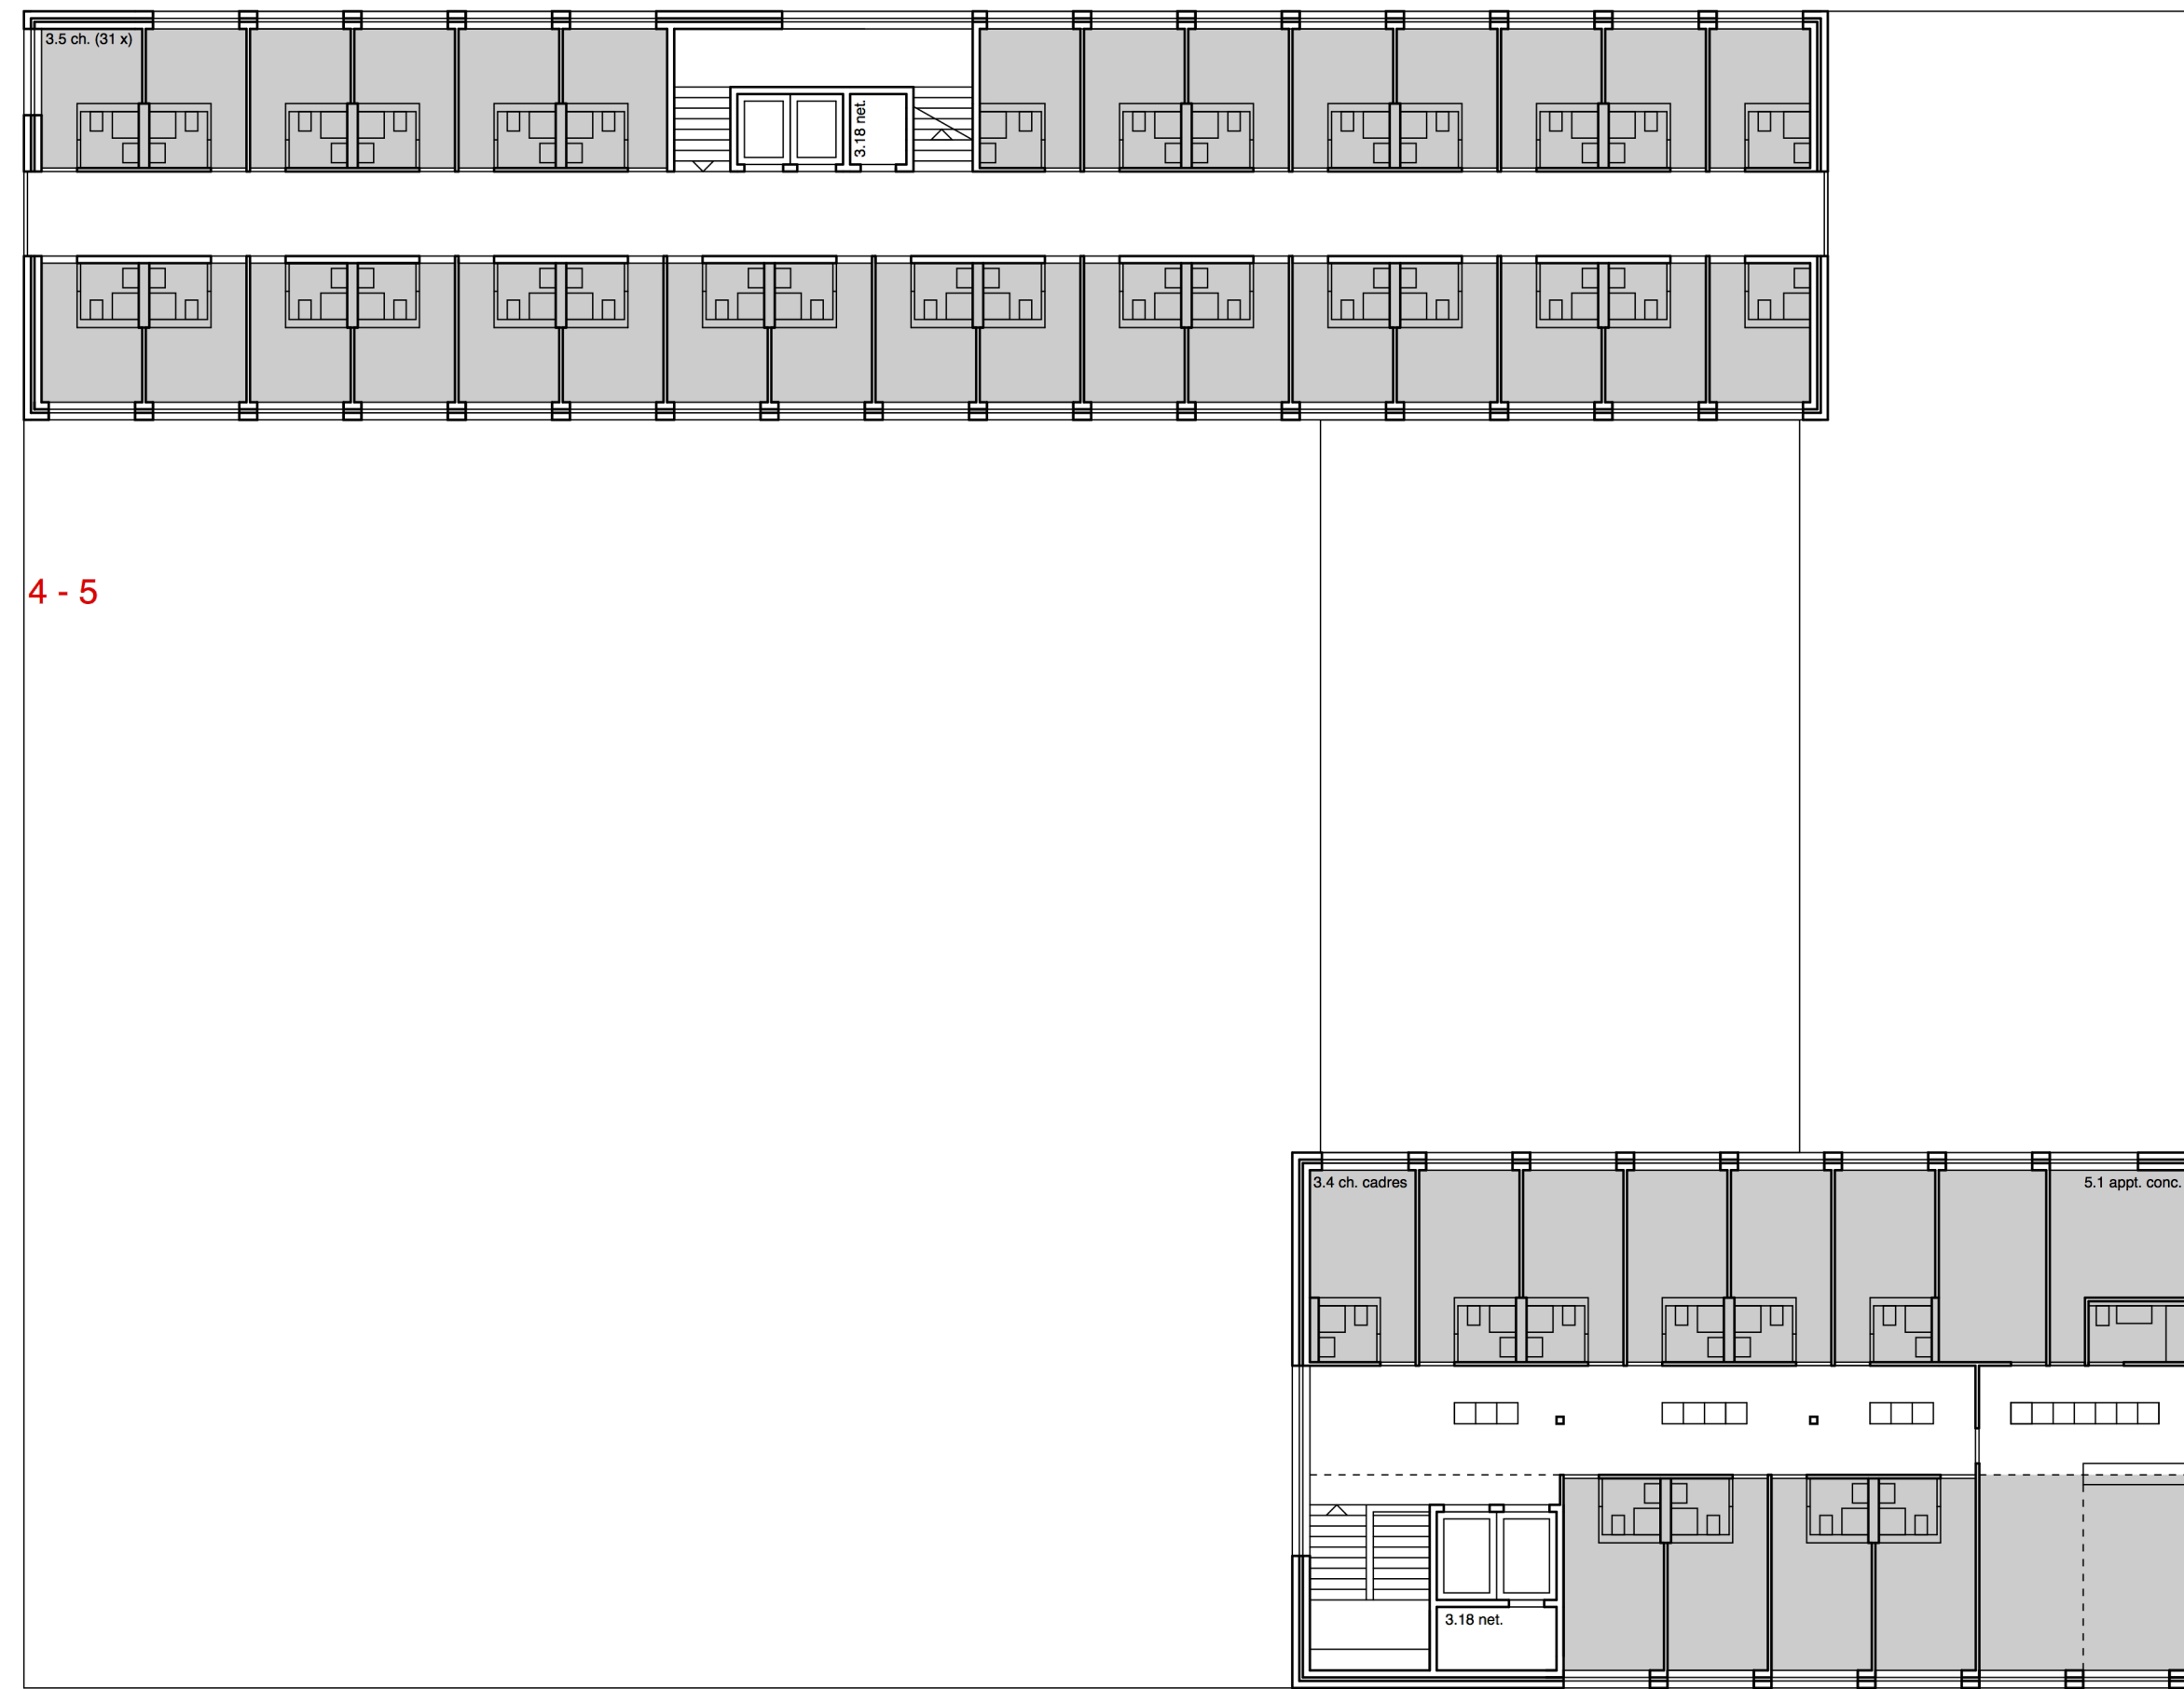

4 - 5

4

au nom de la rose propose la création d'un centre de formation dont la conception s'appuie avant tout sur une lecture attentive du territoire, de la nature et du paysage. Ce sont là, pour nous, les premières préoccupations pour une architecture compatible avec un développement durable.

